


# STEDENBOUWKUNDIG PLAN OVERZICHT 1:1000








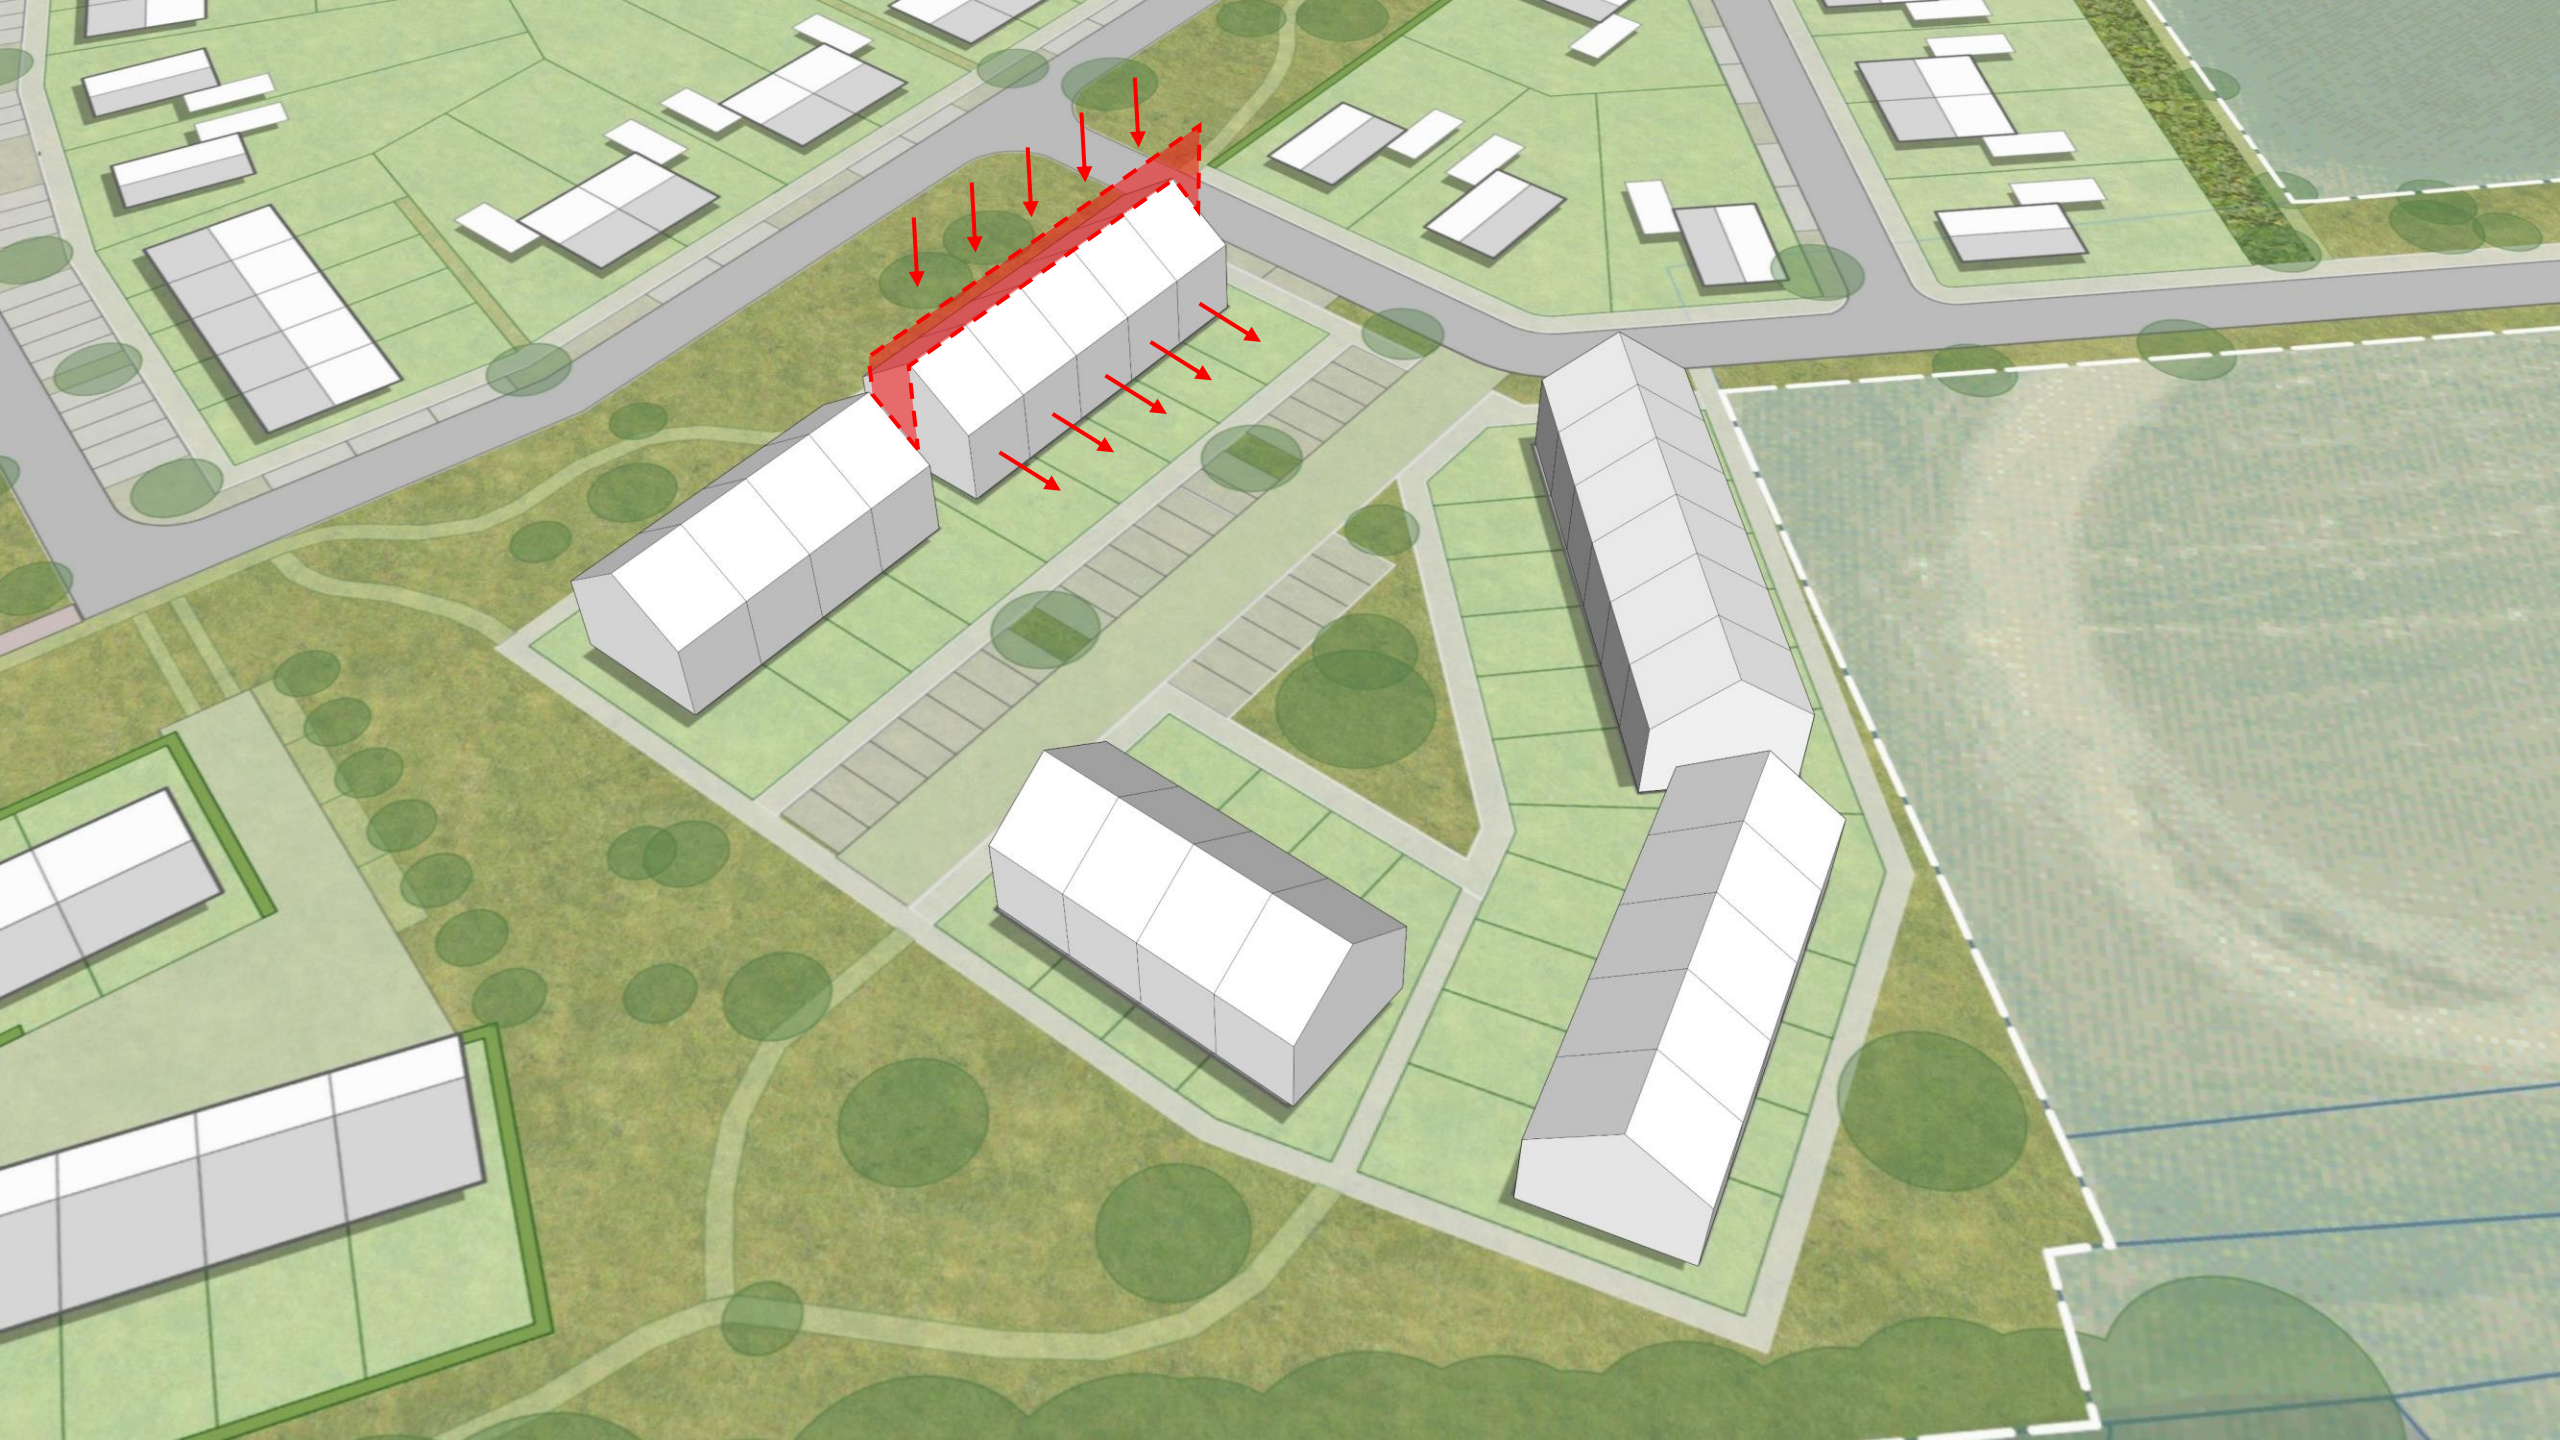


Bestaand plan


Bouwblok

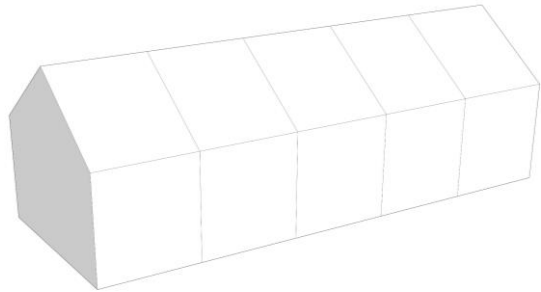

Verkaveling

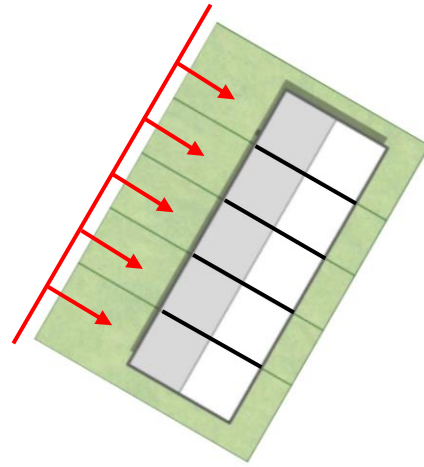


Situatie

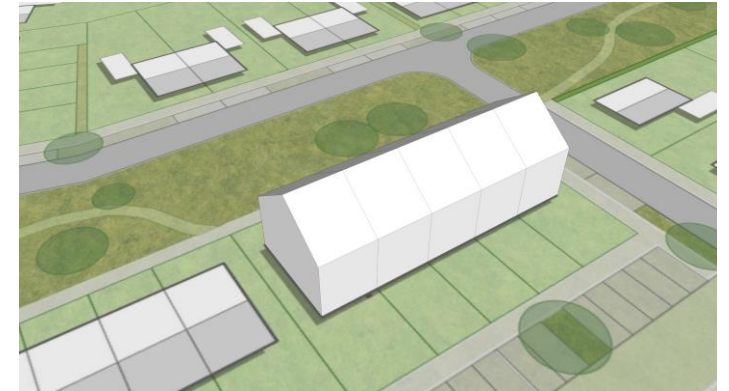


Voorstel


Bouwblok

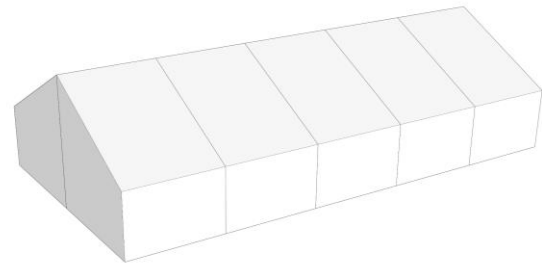

Verkaveling

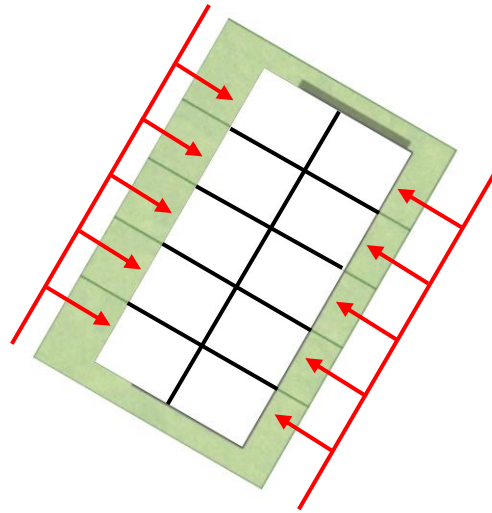

Situatie

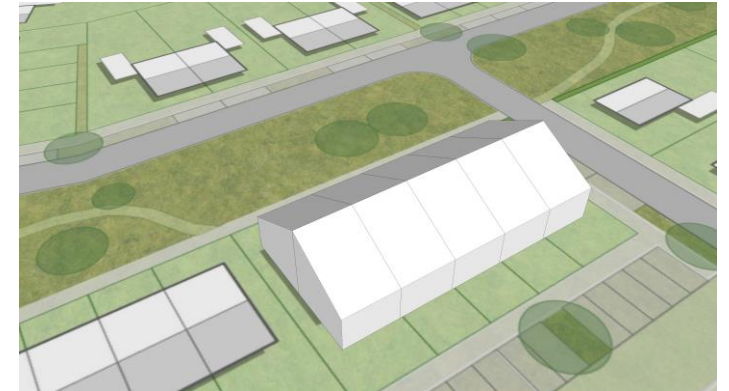

# STEDENBOUWKUNDIG PLAN OVERZICHT 1:1000

