



Zuidgevel

volledig hardglazen tochtportaal

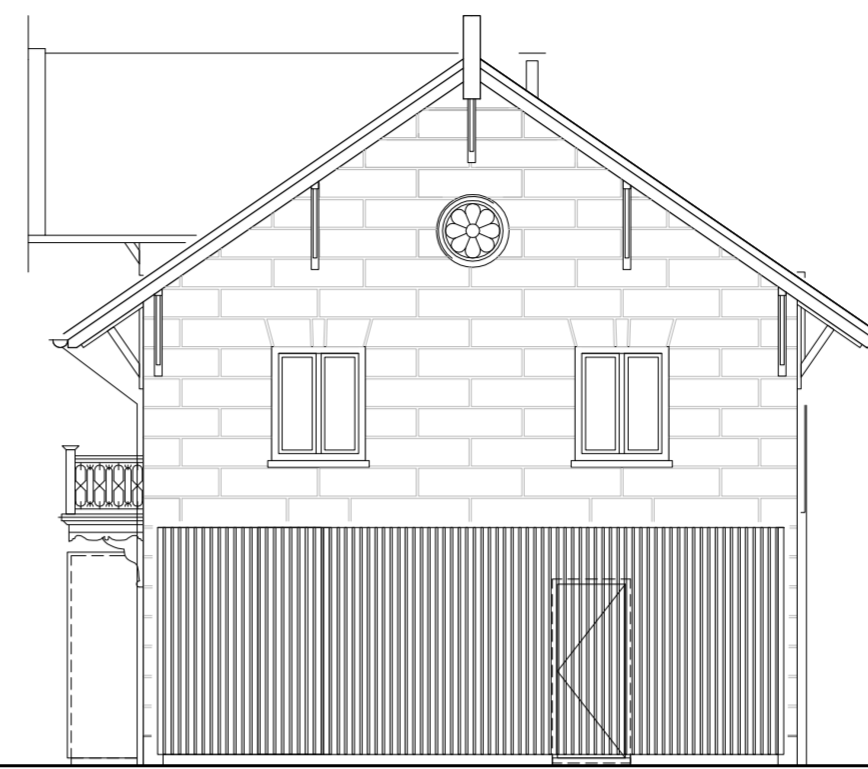

Oostgevel


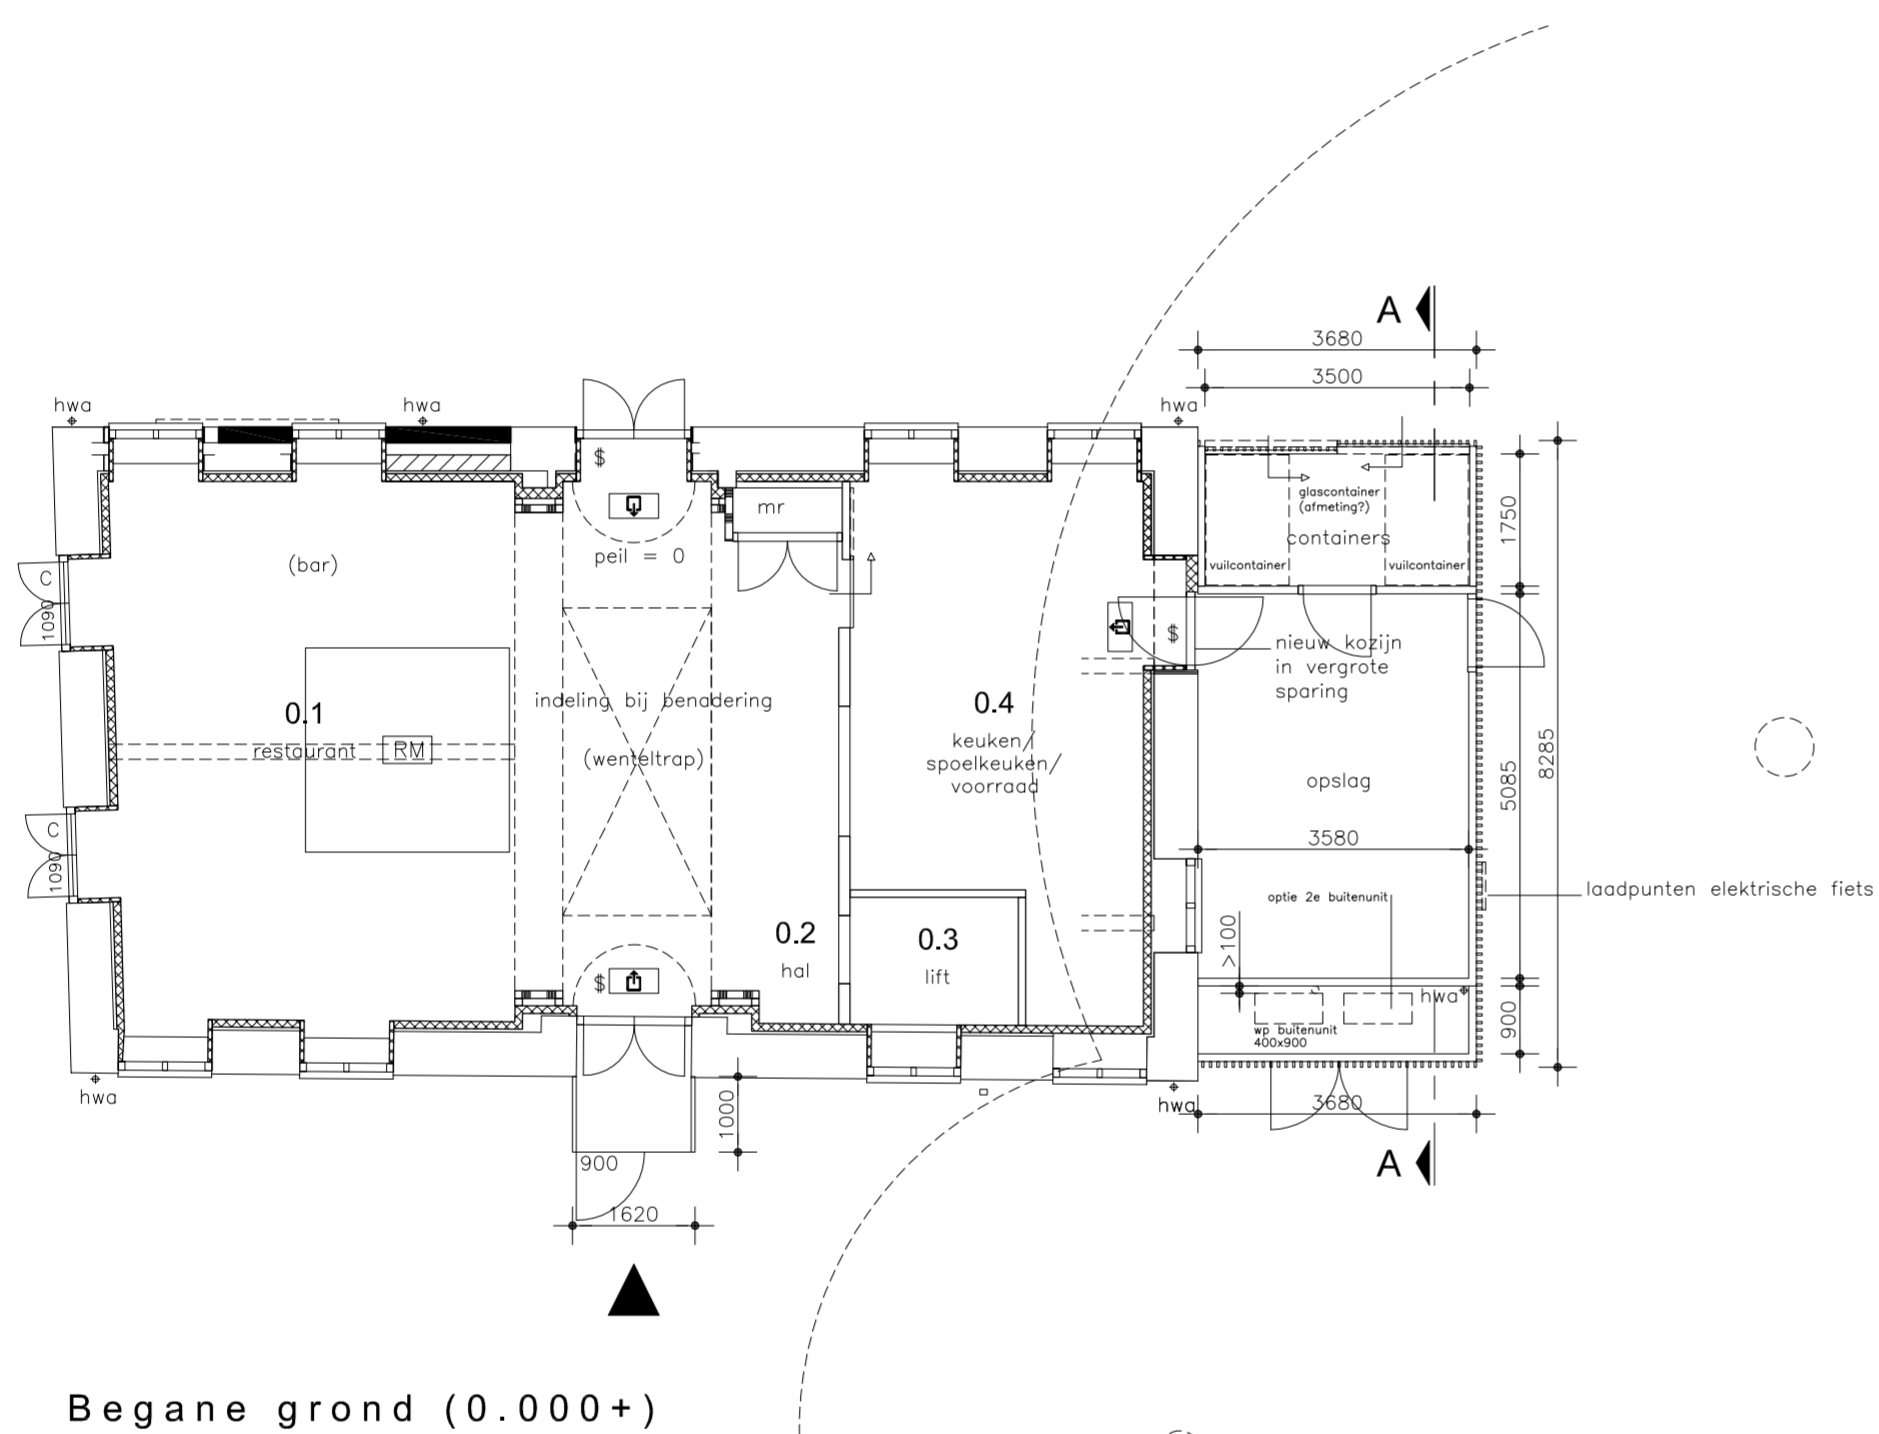


Begane grond (0.000+)



Noordgevel

nieuwe hwa

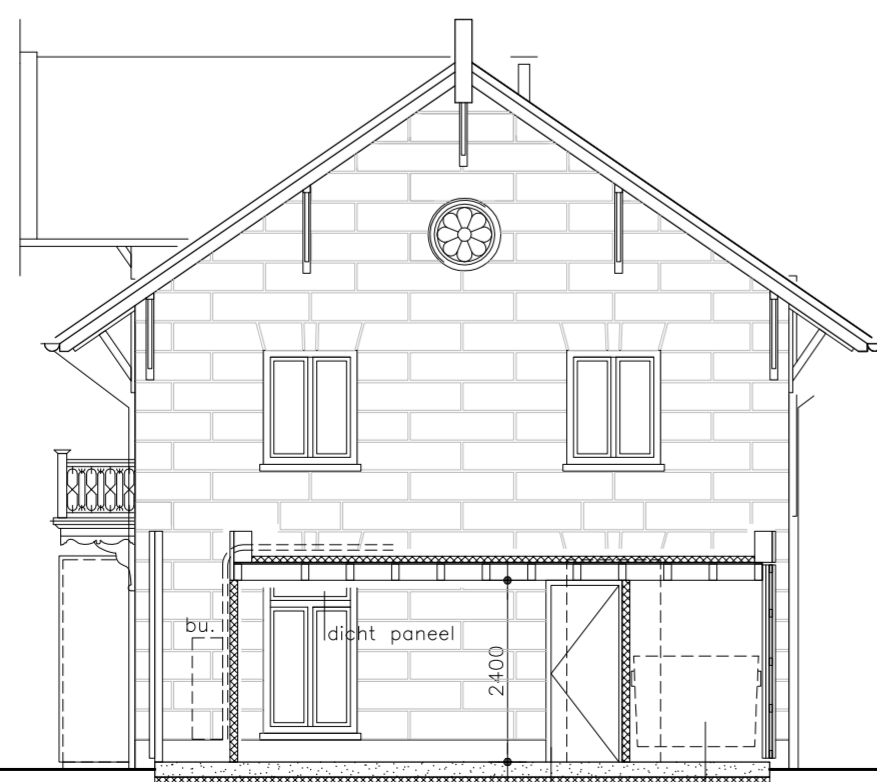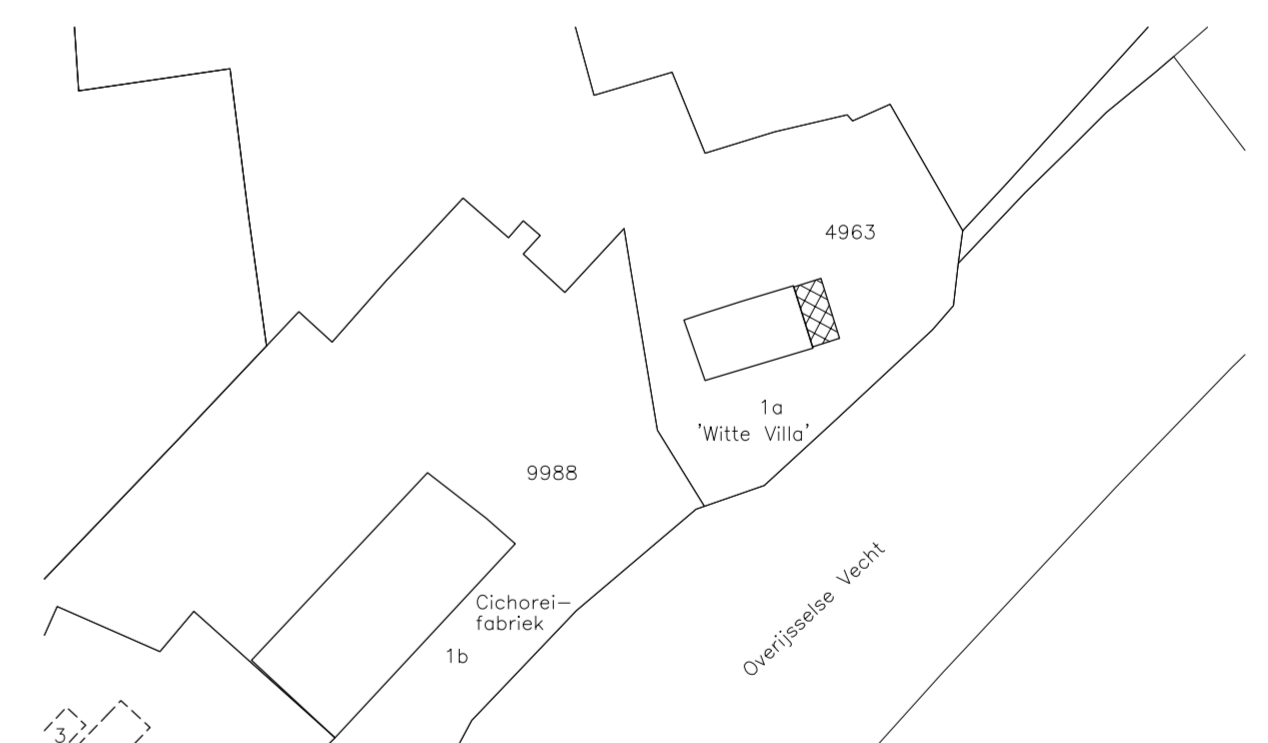

Principeddoorsnede A-A

B+O geeft liefde en passie in ruil voor schoonheid en herinneringen

opdrachtgever

Gemeente Dalen

project

Verbouw en uitbreiding Witte Villa Dalen

onderwerp

Definitief ontwerp: overzichtstekening

getekend	formaat	schaal	datum
se	594 x 594 mm	1:100	15-11-2019
a	c	e	g
b	d	f	h
projectnummer	blad	status	maatvoering ed. bestaat in het werk te controleren

AI18033

D-01

voorlopig

B+O Architectuur en Interieur B.V.
 Gasfabriek: Gasgracht 3, 7941 KG Meppel NL
 Postbus 264, 7940 AG Meppel NL tel 0522 246625 fax 0522 241355
 e-mail info@bureaubeno.nl website www.bureaubeno.nl

Landschap en Stedenbouw
 Architectuur en Interieur
 Management en Advies
 Bouwkunde en Techniek

**B
+
O**