


A

①
 voorgestelde
 strook voor
 12 parkeerpl.
 (rand groen
 speelveld)

②
 ongewenste
 plaats voor
 woning,
 wandel dubbel
 20 groot als
 andere 2

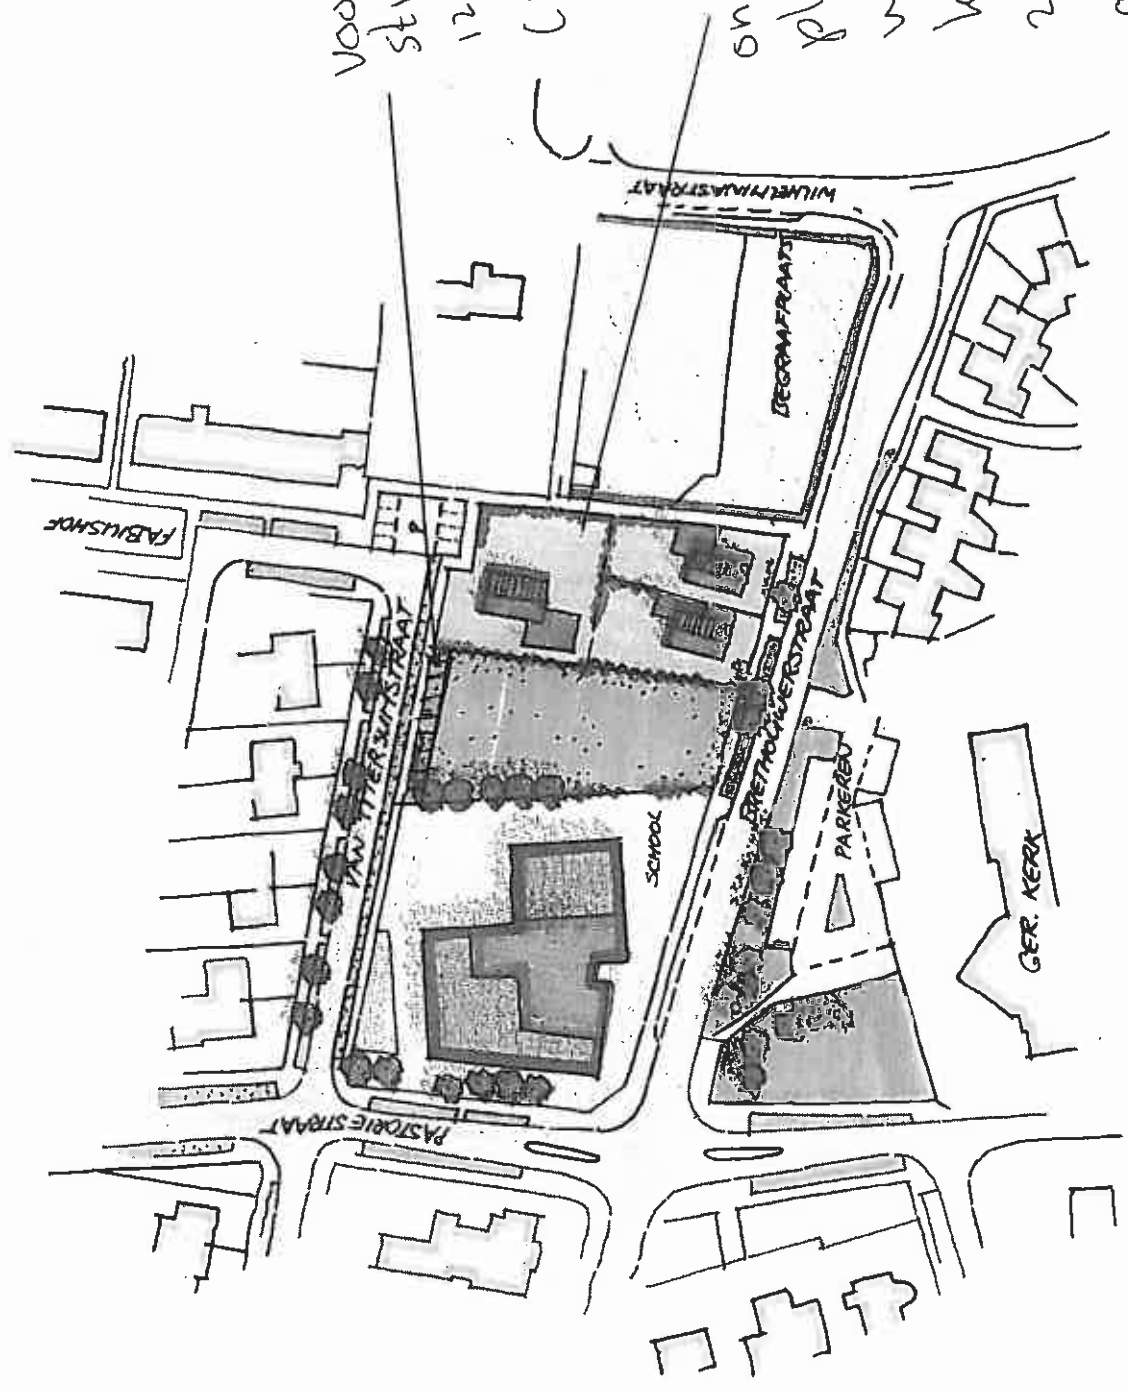

A

B

① Kort parkeren

② Afscheiding
woningen


③ extra parkeer-
plaatsen
t.b.v. bewoners

④ Afscheiding
t.b.v. woningen

⑤ 3 woningen
gelijke kavels

ingang t.b.v. ⑤
woningen

⑥ groen/speelveld
grenst niet aan
Brethouwerstr.

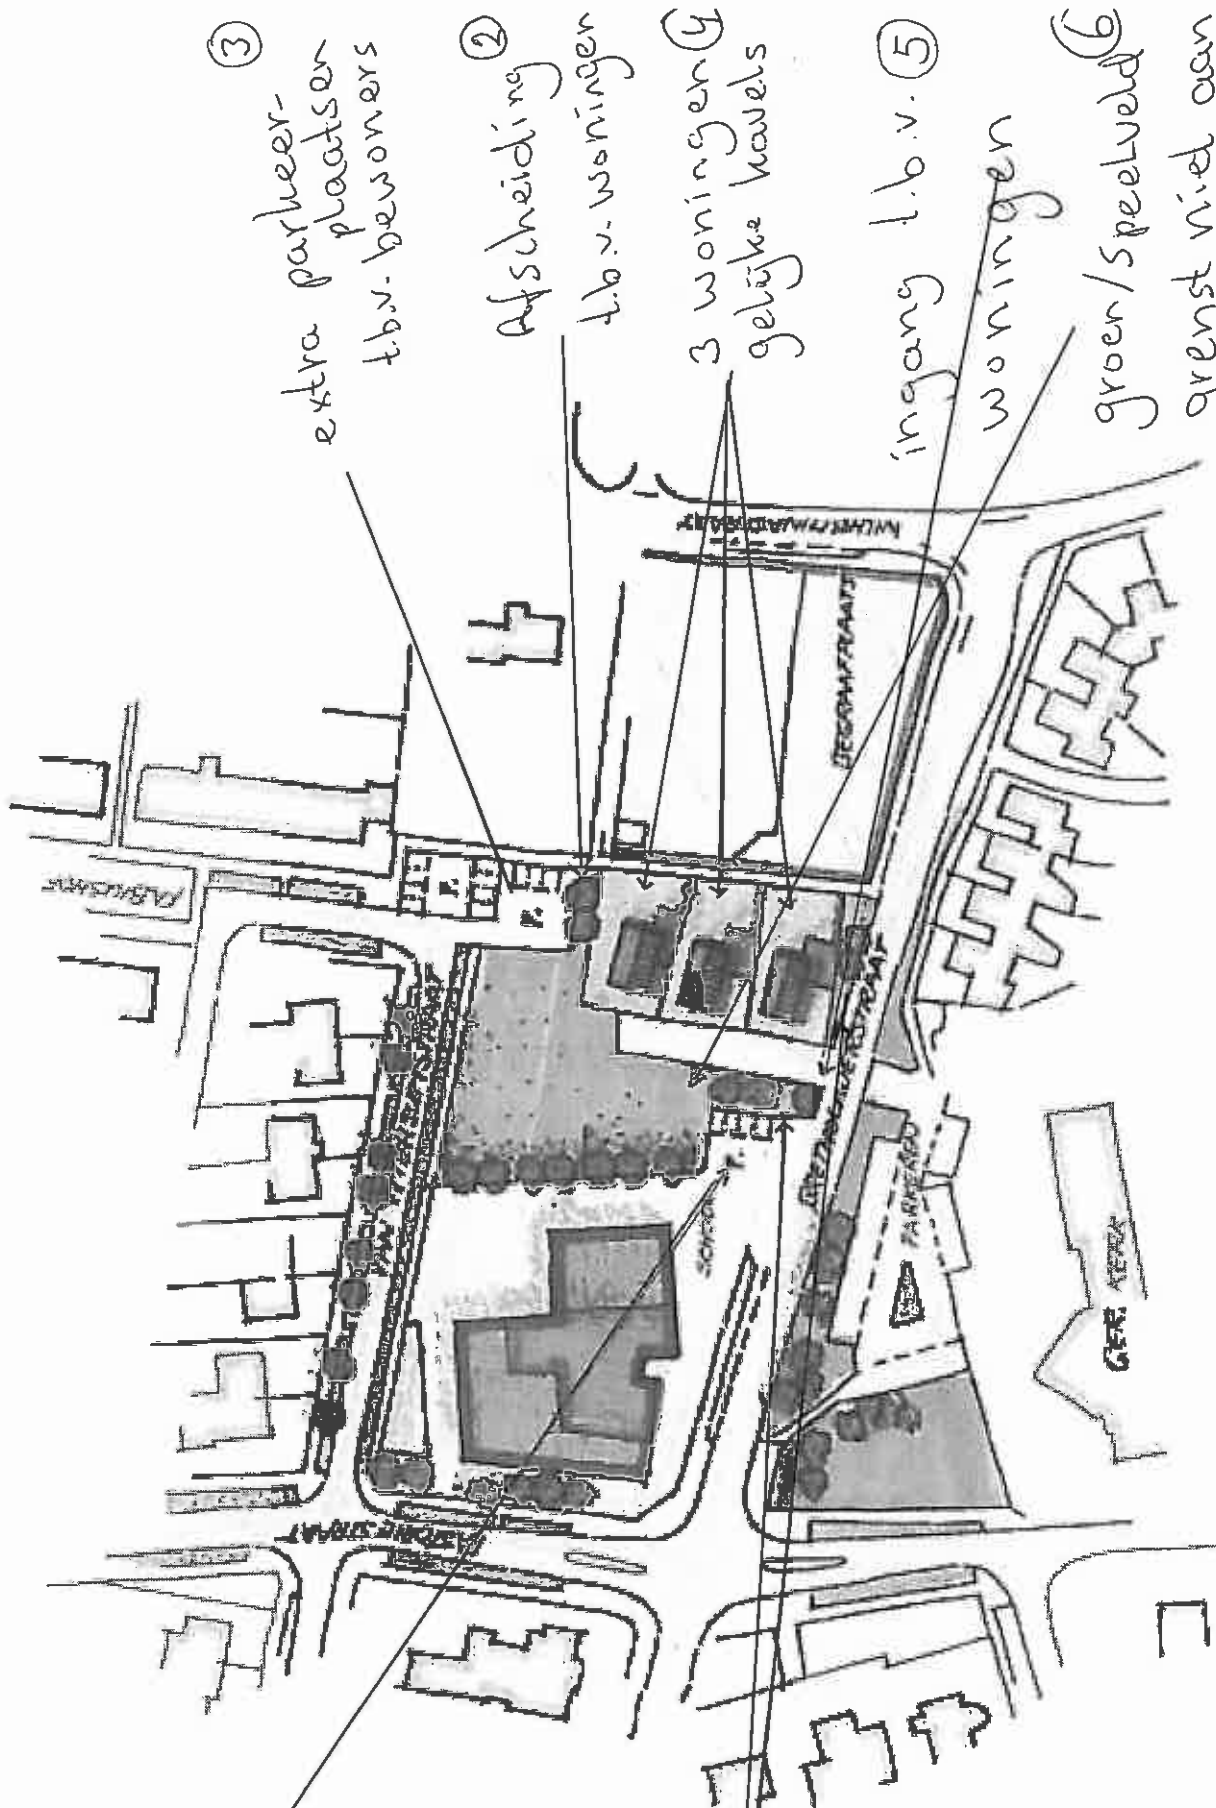

B