



LEGENDA

Plangebied

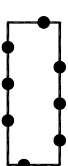


Plangebied Westerveldweg

Enkelbestemmingen

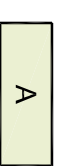


A Agrarisch

Gebiedsaanduidingen

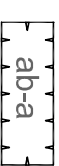

specifieke vorm van agrarisch -
agrarisch bedrijf a

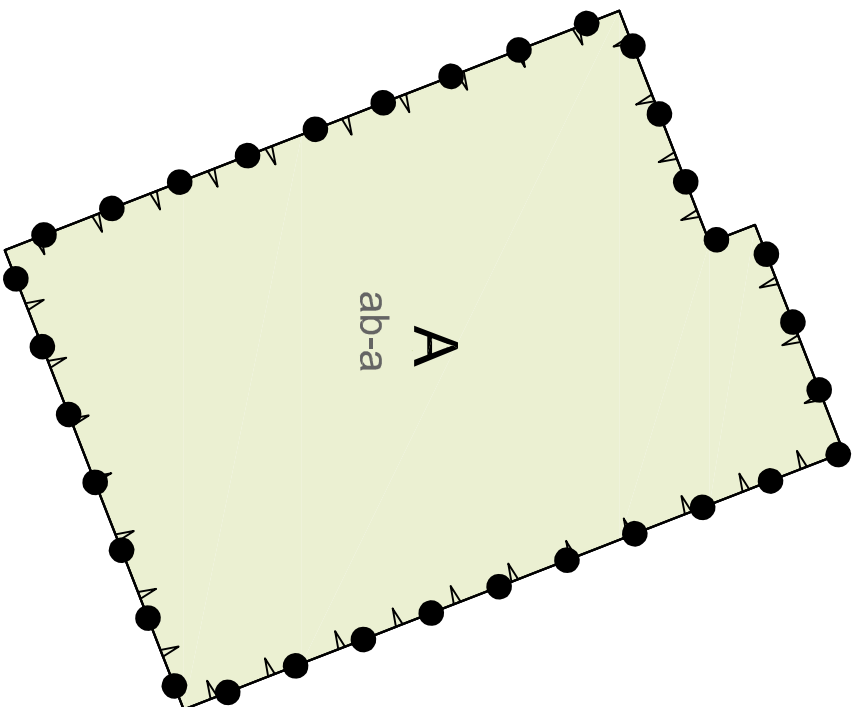

Wijz.	Datum	Gel.	Gac.	Aard van de wijzigingen



Raadhuisstraat 1
Postbus 35, 7720 AA Dalfsen
T (0529) 48 83 88
F (0529) 48 82 22
E gemeente@dalfsen.nl
I www.dalfsen.nl

Project: Ze herziening bestemmingsplan
buitengebied gemeente Dalfsen,
Westerveldweg-Schoolweg 10

Getekend: AM
Gecontroleerd:
Datum: 18-03-2015

Opdrachtgever: gemeente Dalfsen

Schaal: 1:1500
Format:

Onderwerp: Buitengebied

A4

Status: ontwerp