

Informatie voor de raad

Onderwerp	-	Tijdelijk verplaatsen van de weekmarkt Dalfsen
Portefeuillehouder	-	A.J. Ramerman (wethouder)
Eenheid	-	Publieksdienstverlening
Contactpersoon	-	Corinne Lozeman en Han van der Haar
Contactgegevens	-	c.lozeman@dalfsen.nl en h.vanderhaar@dalfsen.nl
Openbaarheid	-	Openbaar

Behandeld in collegevergadering van
Behandeling in raadsvergadering van

26 september 2023
16 oktober 2023

Kernboodschap:

Het college van B&W stelt u voor kennis te nemen van:

Het tijdelijk verplaatsen van de weekmarkt in Dalfsen in verband met de werkzaamheden aan de klimaatwinkelstraat mogelijk te maken en de veiligheid en efficiëntie ervan te waarborgen. De weekmarkt Dalfsen wordt in de periode van 2 november tot en met 25 april 2024 verplaatst naar locatie H. Cyriacus kerk te Dalfsen

Toelichting:

In april 2022 zijn de kaders voor de Klimaatwinkelstraat vastgesteld. Besloten is dat de Klimaatwinkelstraat ingericht wordt als een aantrekkelijk en autovrije winkel-verblijfsgebied. In het plan is veel aandacht voor groen, ontmoetingsplekken, fietsers en wandelaars en van het vasthouden en afvoeren van hemelwater. Het definitieve ontwerp is gepresenteerd op een 13 april tijdens een inloopavond. Voor de realisatie van de Klimaatwinkelstraat werken gemeente Dalfsen en aannemer Roelofs samen in een bouwteam. Bij het maken van de planning en fasering is onder andere rekening gehouden met: evenementen, de markt, toeristenseizoen, winkels, bereikbaarheid van woningen en kerk en de toegankelijkheid voor hulpdiensten.

Het Kerkplein is op de donderdag de vaste locatie voor de weekmarkt in Dalfsen. De planning is dat er vanaf 2 november 2023 gestart gaat worden met de werkzaamheden op het Kerkplein in Dalfsen. In verband met de aanpassingen voor de klimaatwinkelstraat en de geplande werkzaamheden mogelijk te maken, is het noodzakelijk om de weekmarkt in Dalfsen tijdelijk te verplaatsen naar een alternatieve locatie.

We hebben een infoavond georganiseerd en er hebben overleggen plaatsgevonden waar een afvaardiging van de weekmarkt Dalfsen aanwezig was. Tijdens de overleggen zijn ze meegenomen in de benodigde ondersteuning en faciliteiten voor de marktkooplieden voor het tijdelijk verplaatsen van de weekmarkt. Er is zorgvuldig onderzoek uitgevoerd naar geschikte alternatieve locaties voor de tijdelijke weekmarkt, rekening houdend met voldoende ruimte, faciliteiten (stroomvoorziening) en parkeergelegenheid.

De tijdelijke verplaatsing van de weekmarkt in Dalfsen is noodzakelijk om de werkzaamheden aan de klimaatwinkelstraat mogelijk te maken en de veiligheid en efficiëntie ervan te waarborgen. We hebben een grondig onderzoek uitgevoerd naar alternatieve locaties en stellen voor om de weekmarkt tijdelijk te verplaatsen naar de locatie H. Cyriacus kerk te Dalfsen, dat voldoende ruimte biedt voor de markt kramen en gemakkelijk toegankelijk is voor het publiek. Deze locatie kan ook dienen als een kans om de levendigheid en diversiteit van de weekmarkt te behouden.

Het uiteindelijke doel is om een succesvolle en vlotte tijdelijke verplaatsing van de weekmarkt te realiseren, waarbij zowel de werkzaamheden aan de klimaatwinkelstraat als de belangen van de marktkooplieden, inwoners, bezoekers en gemeente worden behartigd. Het streven is om deze effecten te bereiken door zorgvuldige planning, adequate communicatie en het bieden van passende faciliteiten en ondersteuning aan de marktkooplieden en bezoekers tijdens de tijdelijke verplaatsing van de weekmarkt.

Financiën:

De financiële consequenties zijn geraamd op € 15.000. In deze raming zitten kleinschalige aanpassingen van de nieuwe locatie, stroomvoorziening tijdens de marktdagen en verkeersmaatregelen.

Communicatie:

De tijdelijke verplaatsing van de weekmarkt is samen met de marktkooplieden opgepakt en doorgesproken. Zij zijn aan het begin van het proces geraadpleegd door de informatieavonden van de klimaatwinkelstraat en is er een informatieavond geweest met een afvaardig van de markt om ze mee te laten denken voor de tijdelijke locatie van de markt.

Het succes van de tijdelijke verplaatsing van de weekmarkt hangt af van effectieve communicatie en promotie samen met de lokale marktkooplieden. Om te communiceren over de tijdelijke verplaatsing van de weekmarkt in Dalfsen kunnen de volgende strategieën en kanalen worden ingezet:

1. Gemeentelijke communicatiekanalen: Maak gebruik van de officiële communicatiekanalen van de gemeente, zoals de gemeentewebsite, sociale media-accounts en lokale kranten. Plaats regelmatig updates en aankondigingen over de verplaatsingen van de weekmarkt, inclusief informatie over de nieuwe locatie, data en tijden.
2. Fysieke aankondigingen: Plaats duidelijke en opvallende borden op strategische locaties in en rondom de huidige marktlocatie om bezoekers te informeren over de verplaatsing. Deze borden moeten duidelijke instructies bevatten over de nieuwe locatie, de datum van de verplaatsing en eventuele andere relevante details. Zie bijgevoegd communicatieplan (bijlage 5).



Bijlagen:

Tekeningen van de locaties + Communicatieplan

Burgemeester en wethouders van de gemeente Dalfsen,

de burgemeester
drs. E. van Lente

de gemeentesecretaris
H.J. van der Woude

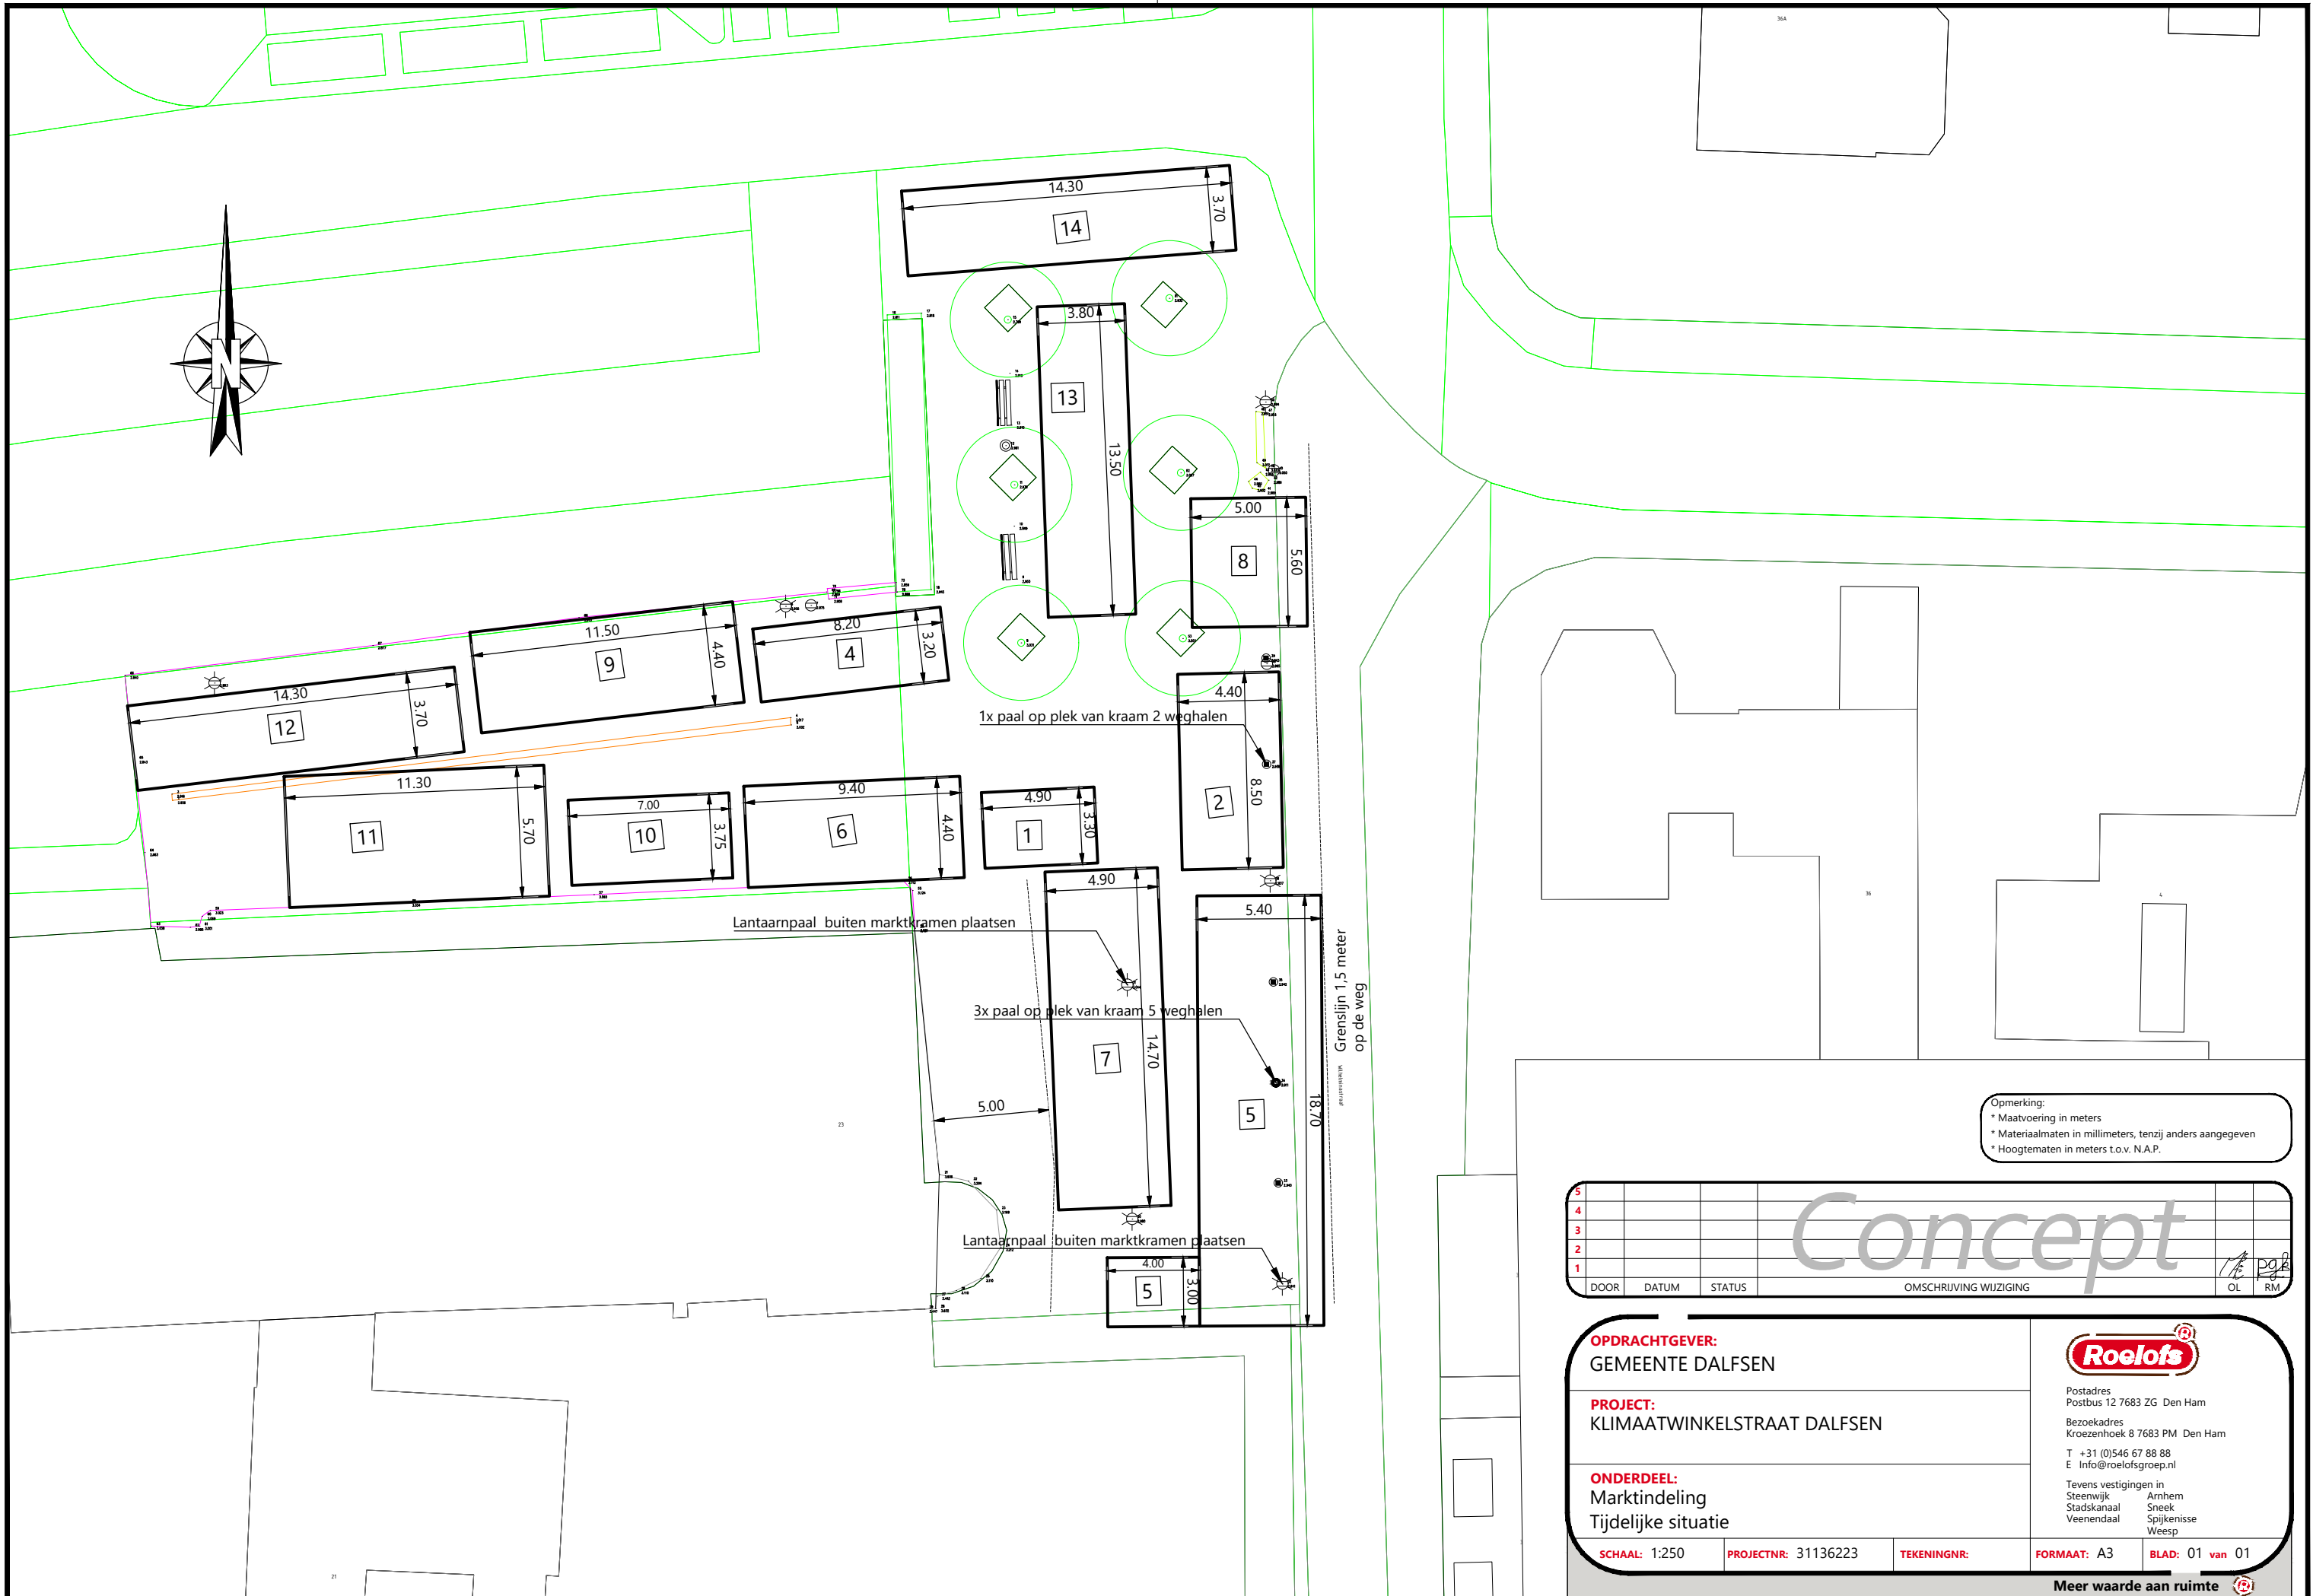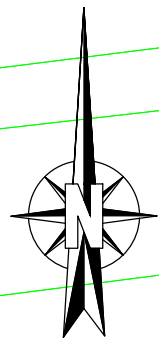

Opmerking:
 * Maatvoering in meters
 * Materiaalmaten in millimeters, tenzij anders aangegeven
 * Hoogtematen in meters t.o.v. N.A.P.

5									
4									
3									
2									
1									
DOOR	DATUM	STATUS	OMSCHRIJVING WIJZIGING				OL	RM	

Concept

OPDRACHTGEVER:
 GEMEENTE DALFSEN

PROJECT:
 KLIMAATWINKELSTRAAT DALFSEN

ONDERDEEL:
 Marktindeling
 Tijdelijke situatie

SCHAAL: 1:250 PROJECTNR: 31136223 TEKENINGNR: FORMAAT: A3 BLAD: 01 van 01




Postadres
 Postbus 12 7683 ZG Den Ham
 Bezoekadres
 Kroezenhoek 8 7683 PM Den Ham
 T +31 (0)546 67 88 88
 E info@roelofsgroep.nl
 Tevens vestigingen in
 Steenwijk Arnhem
 Stadskanaal Sneek
 Veendaal Spijkenisse
 Weesp

Meer waarde aan ruimte

C:\Tijdelijke bestanden\Tijdelijke markt - eigen inmetingen kramen en plein.dwg



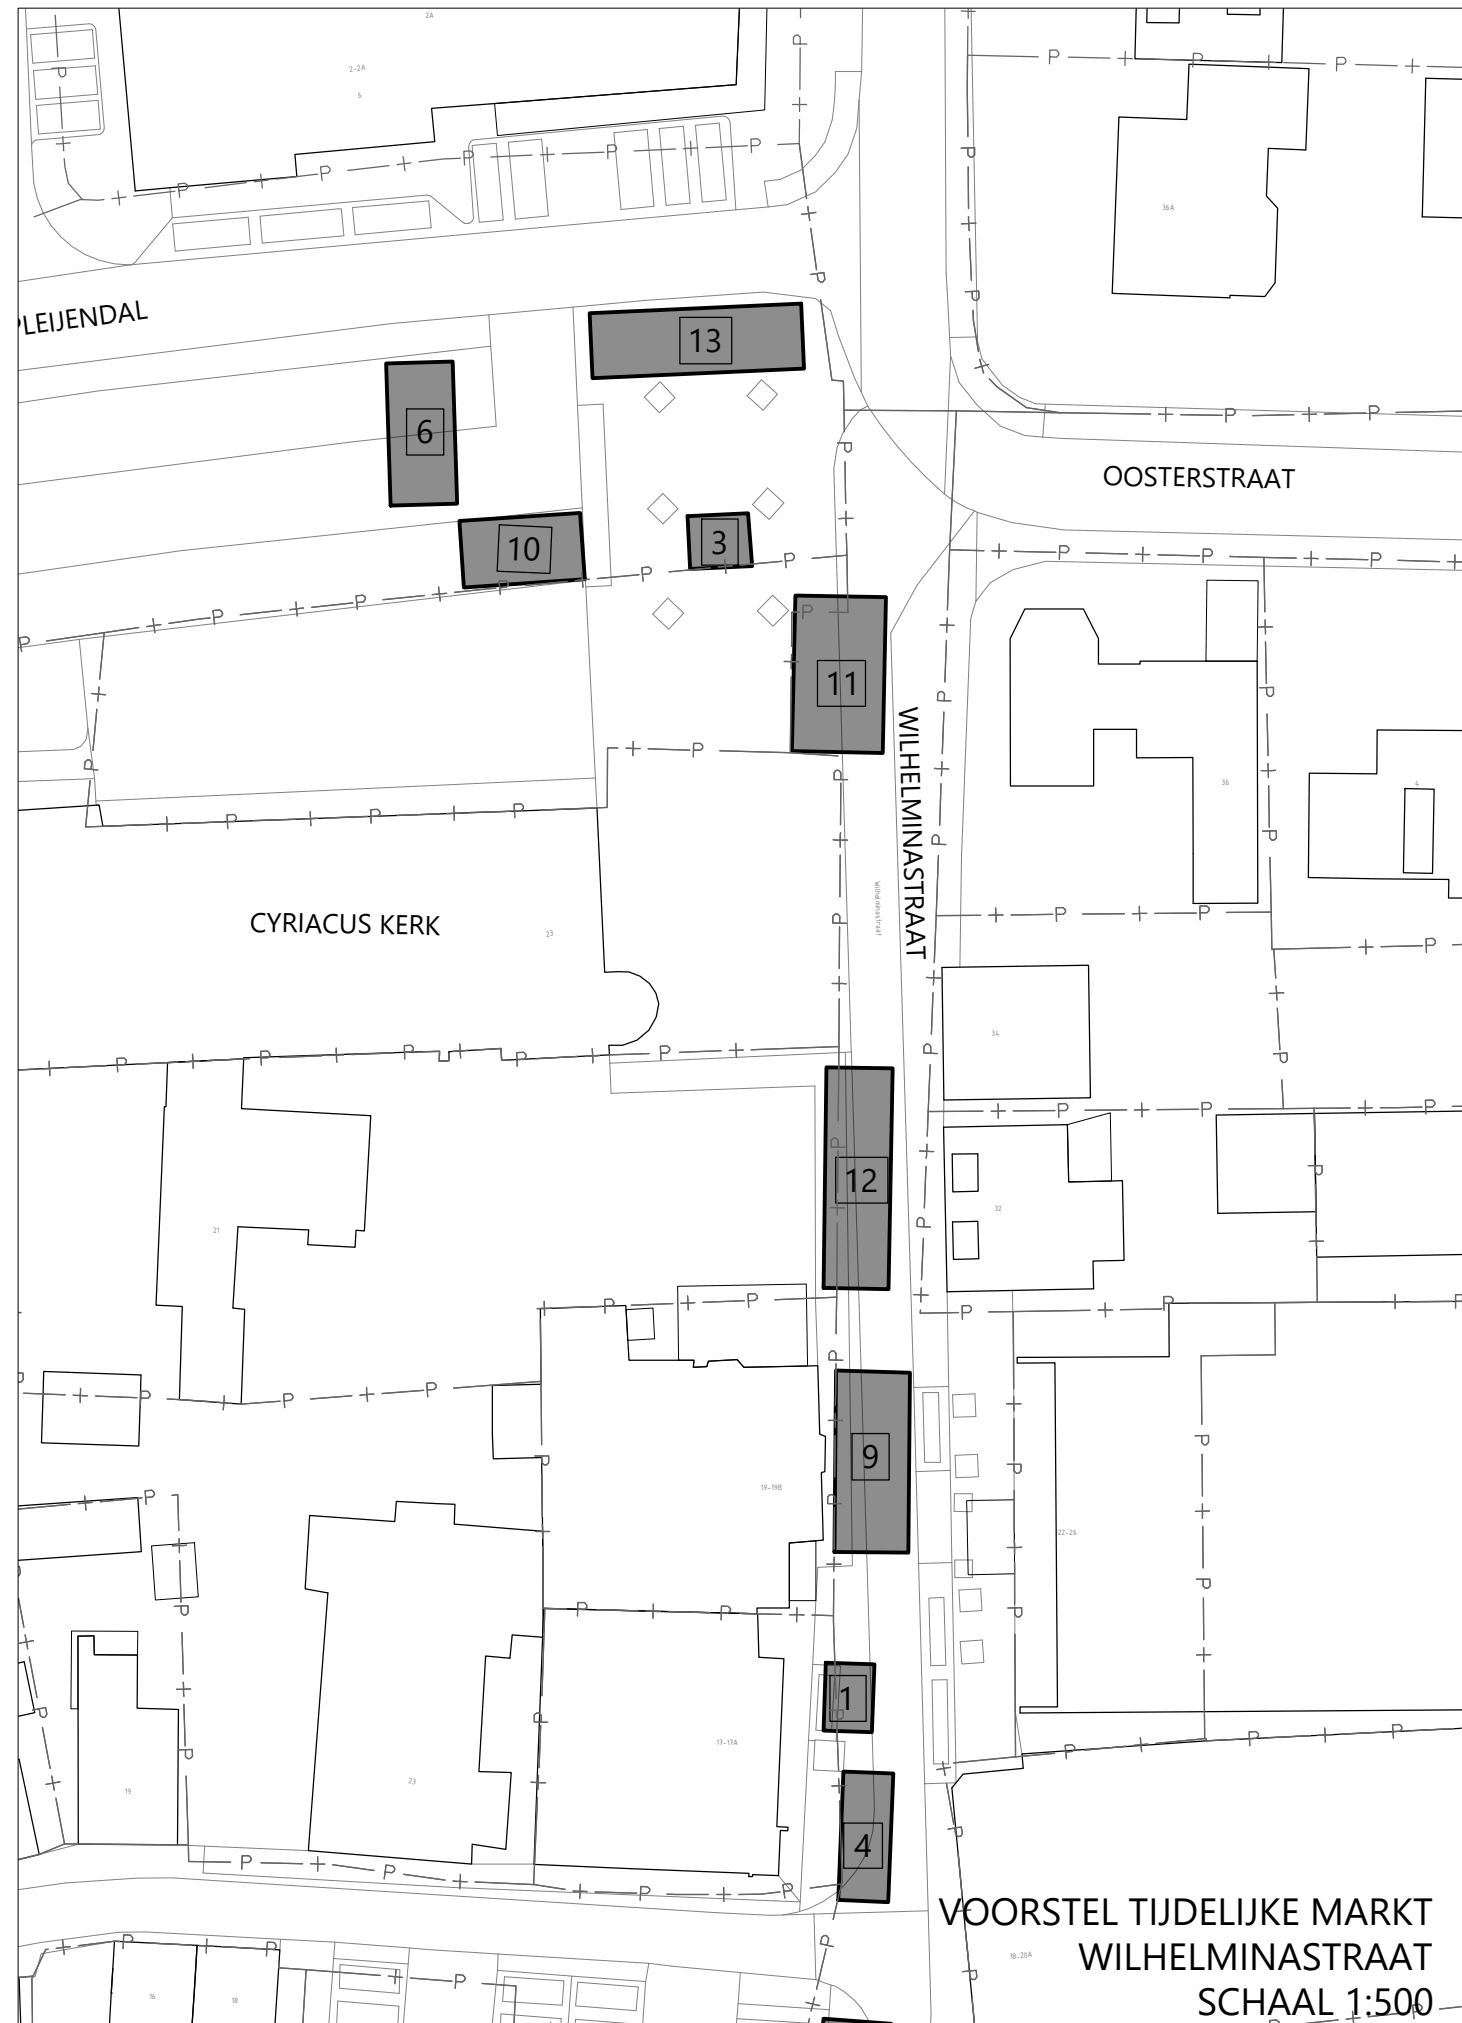

VOORSTEL TIJDELIJKE MARKT
WILHELMINA STRAAT
SCHAAL 1:500

Communicatie verplaatsing weekmarkt Dalfsen

De weekmarkt van Dalfsen wordt tijdelijk verplaatst in verband met de werkzaamheden voor de Klimaatwinkelstraat. De gemeente Dalfsen gaat marktkoopliden ondersteunen met communicatie en promotie om de klanten te wijzen op de tijdelijke locatie.

Data

Startmoment communicatie : n.t.b. na overleg college
Tijdelijke verplaatsing weekmarkt : 2 november 2023 – 25-4-2024

Middelen

Boodschap	Voor wie?	Welk middel?	Wanneer?
Wie, wat, waar, wanneer, waarom en hoe: verplaatsing weekmarkt	Iedereen in de gemeente Dalfsen	Persbericht Dalfsen.nl Centrumplandalfsen.nl Nieuwsbrief Flyers voor marktkramen Socials: FB, Insta, Twitter	n.t.b: na overleg college
Continu duidelijkheid geven over locatie: waar is de markt?	Iedereen in de gemeente Dalfsen	Gele verwijsborden in het centrum naar tijdelijke plek markt	Gedurende werkzaamheden op donderdagochtend
Continu duidelijkheid geven over locatie: waar is de markt?	Iedereen in de gemeente Dalfsen	Reminders via socials en nieuwsbrieven	Regelmatig gedurende werkzaamheden