

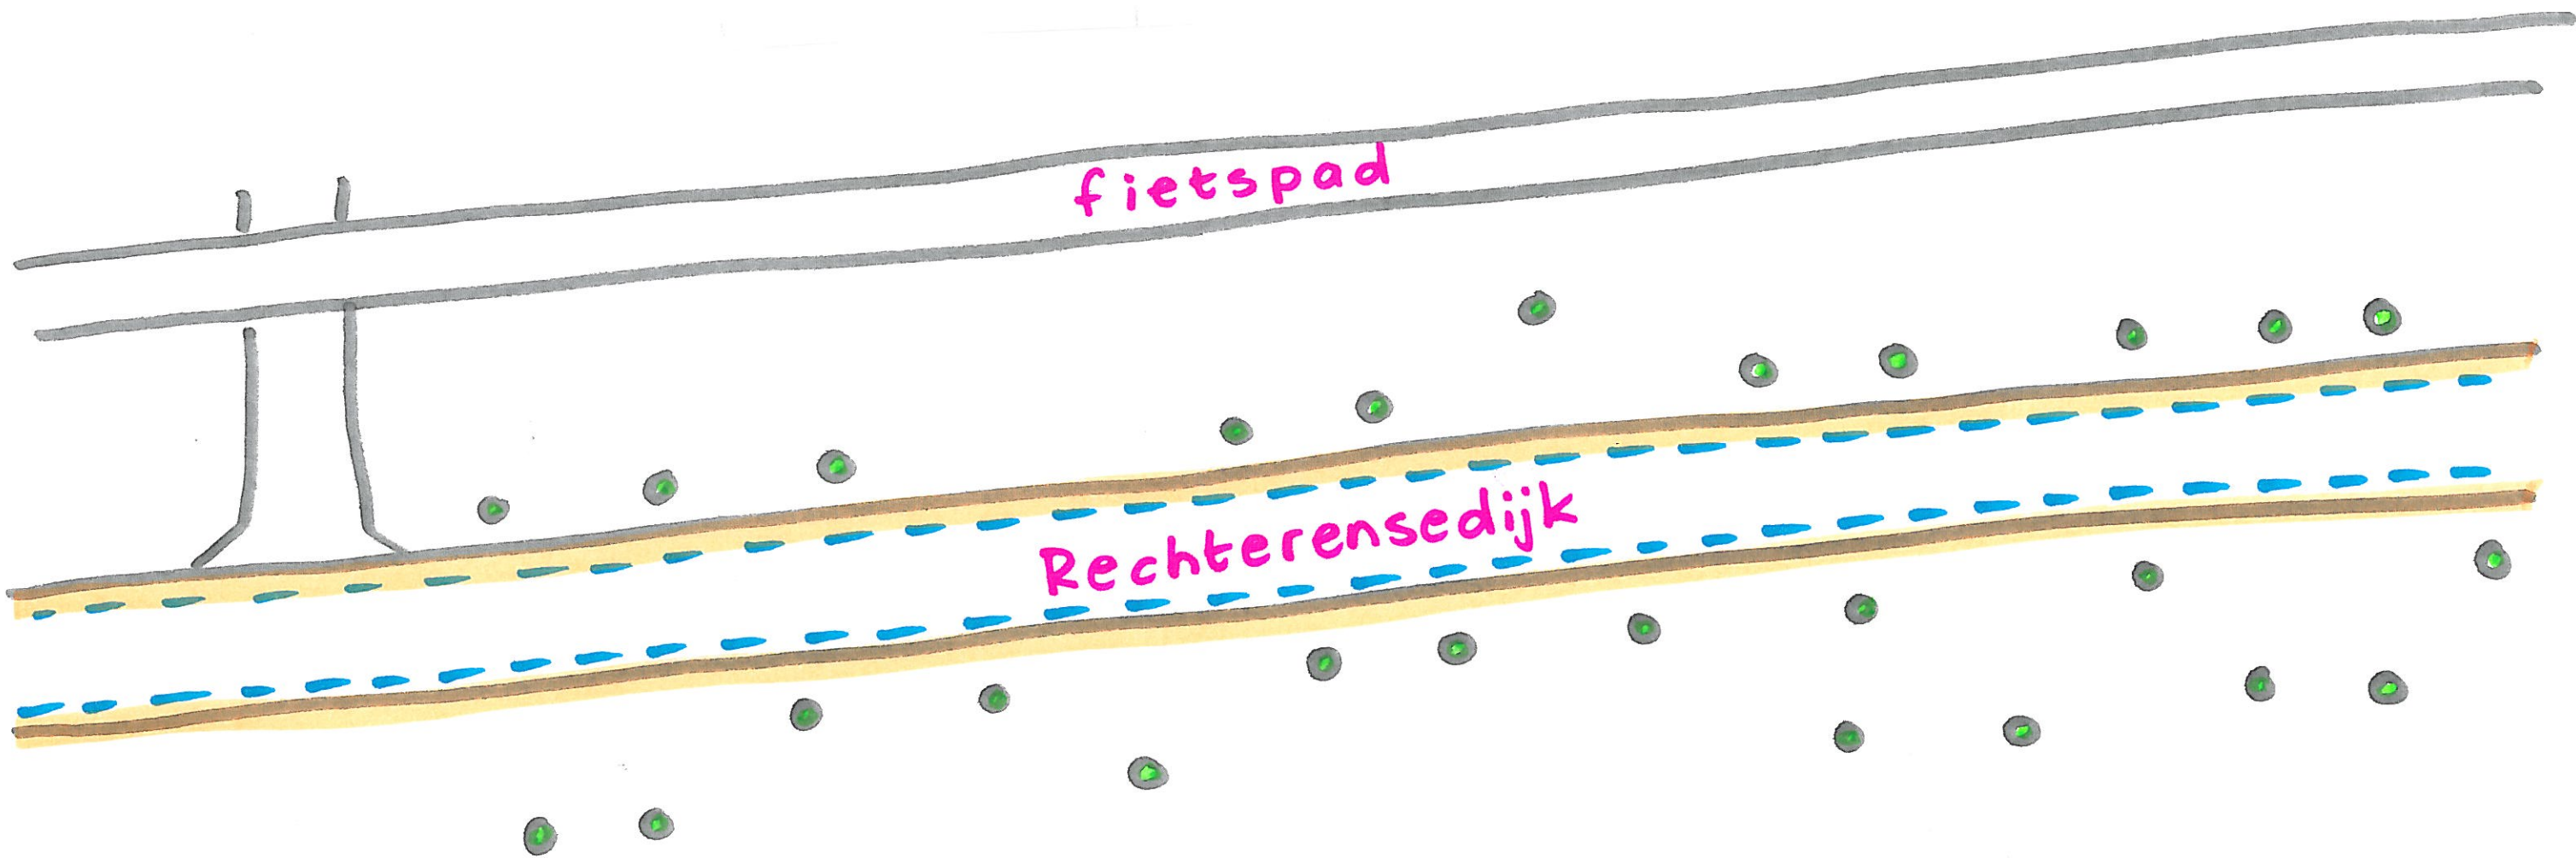


Deel bocht - kasteel

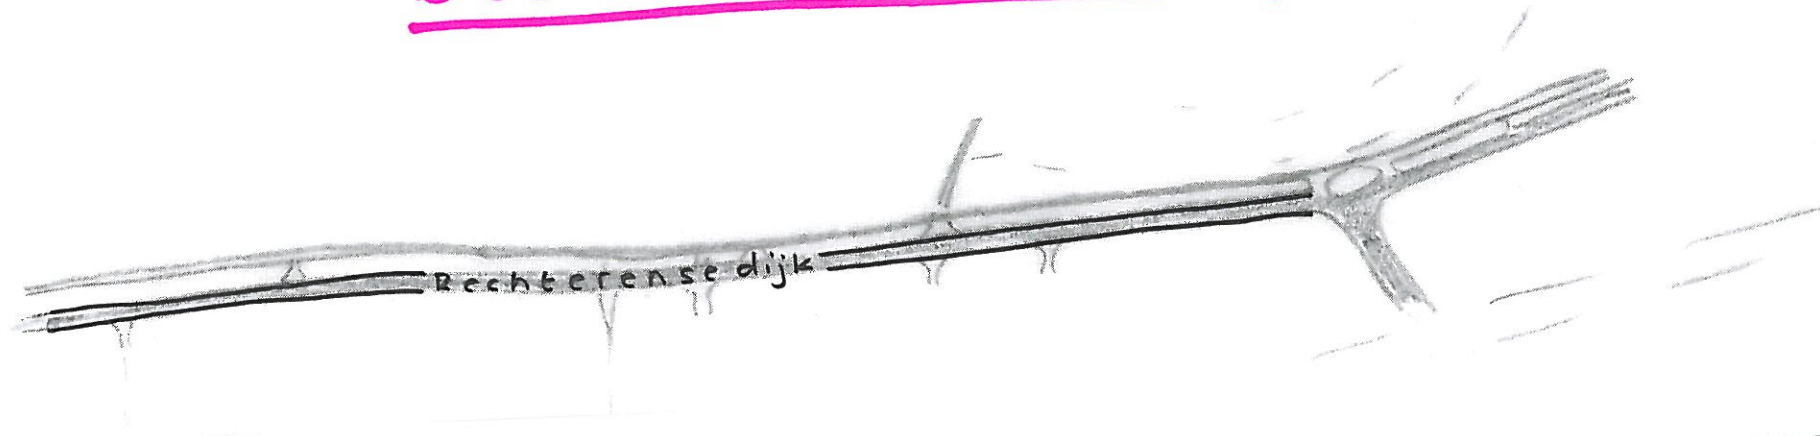

- - - kantbelijning
- boom
- randen asfalt zagen + graskeien aanbrengen

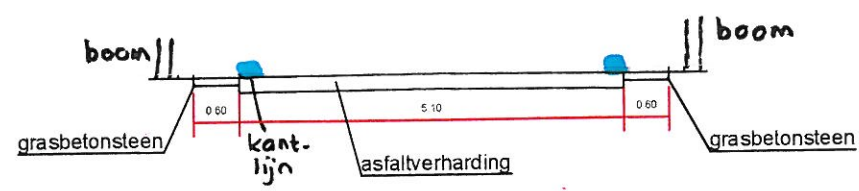

- weg 5.10 m. (asfalt)
- graskeien 2 x 60 cm.

(asfalt huidig ± 6 m.,
afstand met bomen groter dan op
deel station - bocht)