



# Bocht

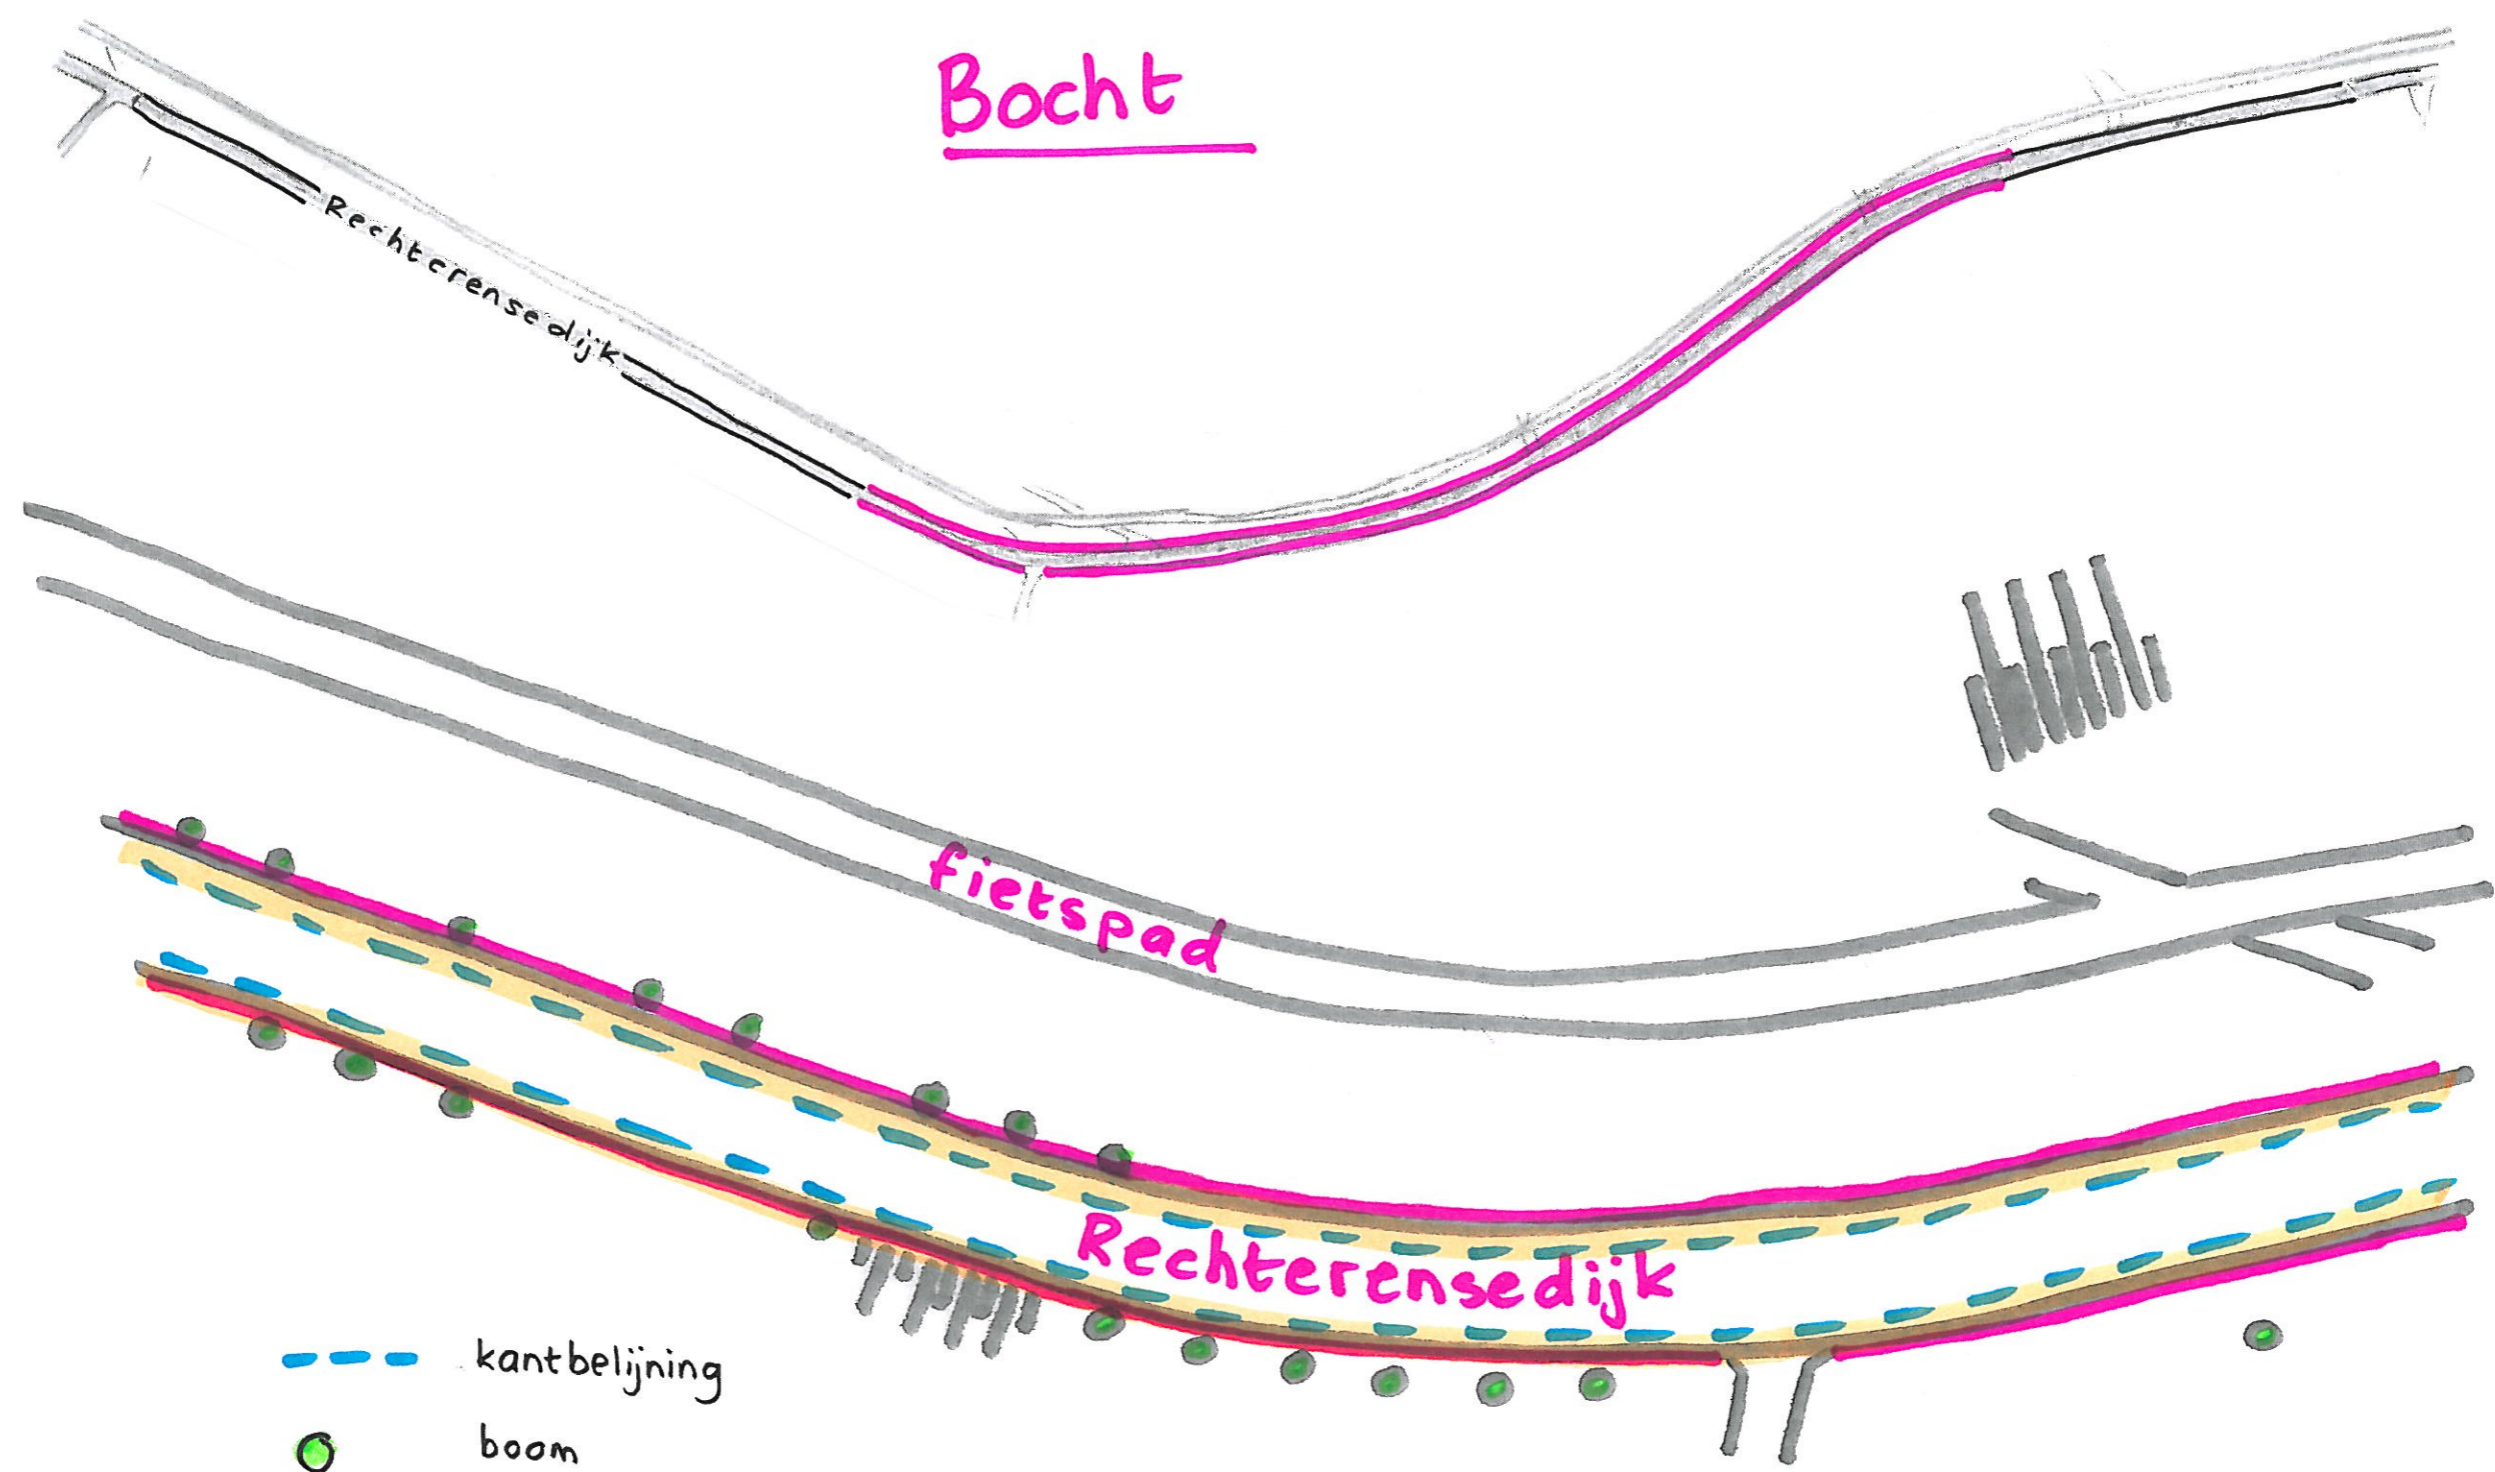

- - - kantbelijning
- boom
- geleiderail
- randen asfalt zagen + graskeien aanbrengen

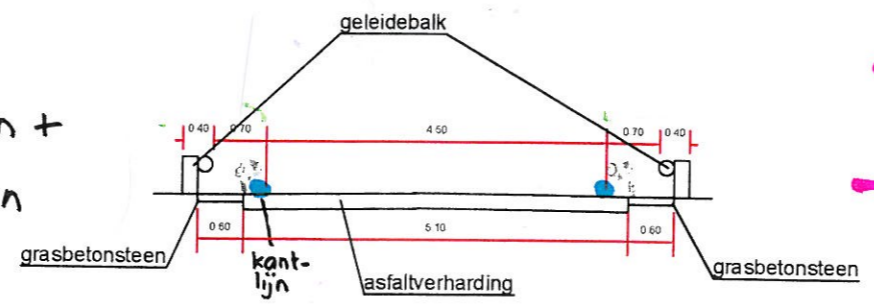

- weg 5.10 m. (asfalt)
- graskeien 2x40 cm. (asfalt huidig ± 6 m.)
- geleiderail 40 cm., overlapt graskei deels.