MATERIALEN- EN KLEURENSCHEMA
Materialen grenzend aan de buitenlucht voltjens brandklasse D
Materialen grenzend aan de binnenlucht voltjens brandklasse D en rookklasse S2

ONDERDELEN:	MATERIALEN:	KLEUREN:
trasraam	betonelementen	licht (beton) grijs
gevels	sandwichpanelen MR	aluminium grijs (ral 9007)
kozijnen, ramen, en deuren	kunststof	antraciet
dakbedekking	sandwichpanelen	licht grijs
goten/windveren	aluminium/staal	antraciet (ral 7016)
overheasdeur	sandwichpanelen	antraciet (ral 7016)

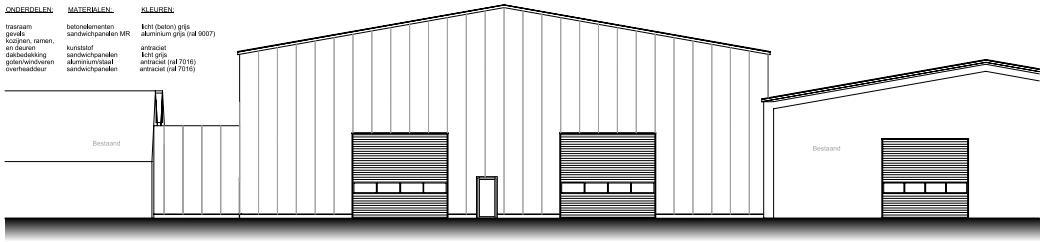

LINKER ZIJGEVEL

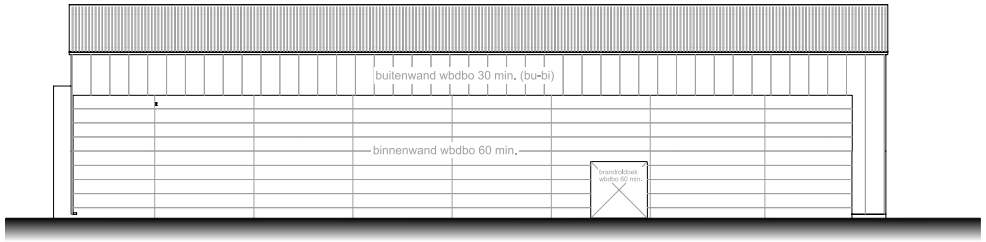

VOORGEVEL

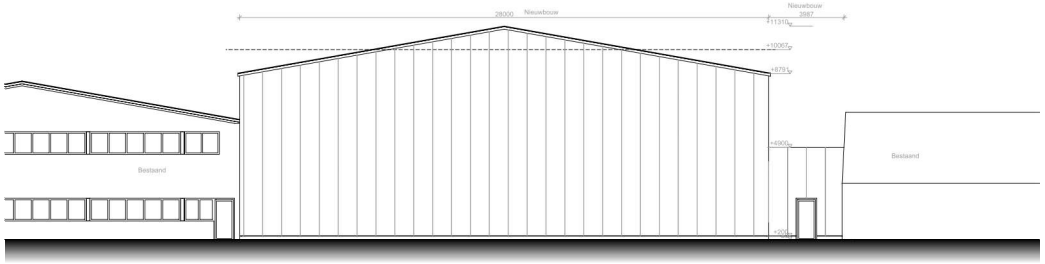

RECHTER ZIJGEVEL

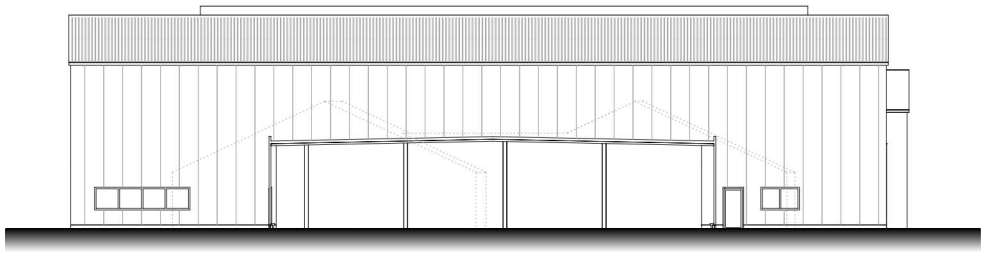

ACHTERGEVEL

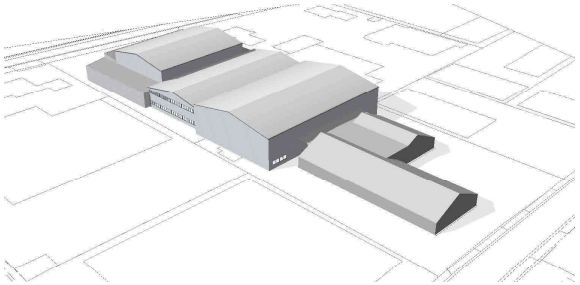

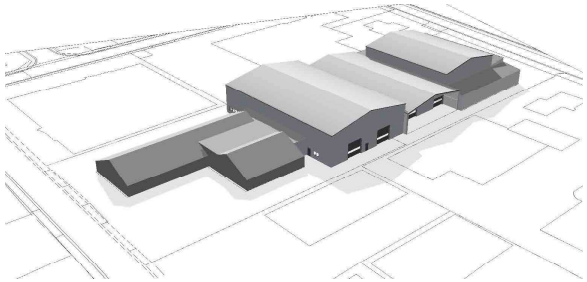

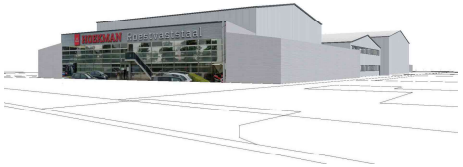

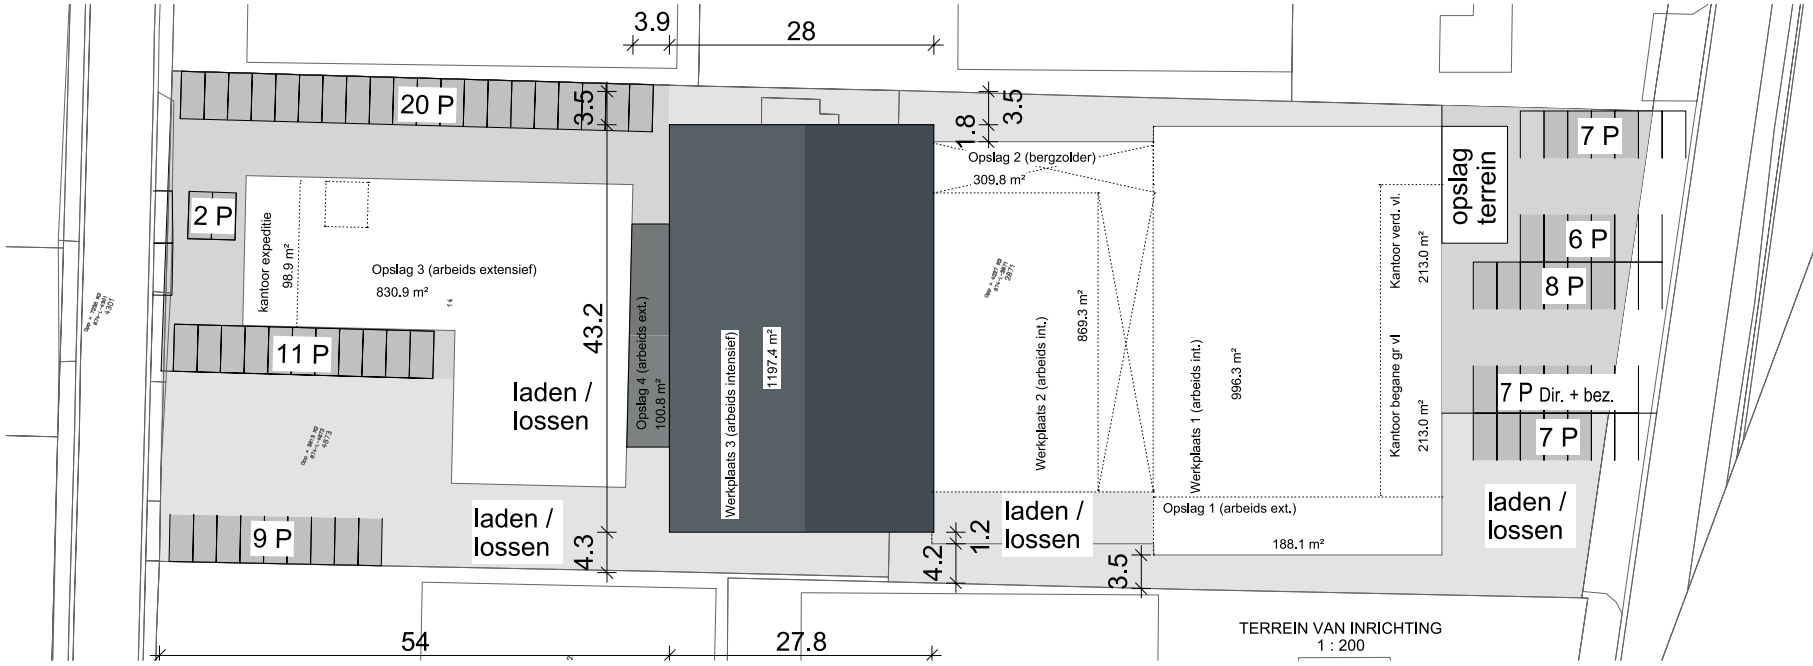

TERREIN VAN INRICHTING
1 : 200

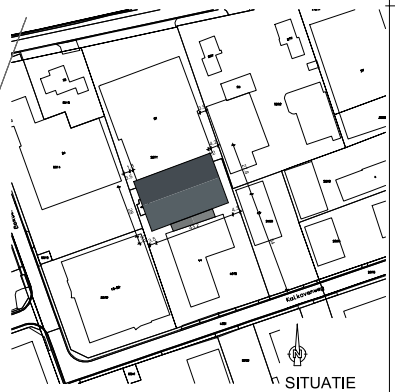

Totaal 77 parkeerplaatsen gesituueerd

SITUATIE

Gemeente : Dalfsen
Sectie : L
Nummer : 4873,4872 en 2871
Schaal : 1 : 1000