


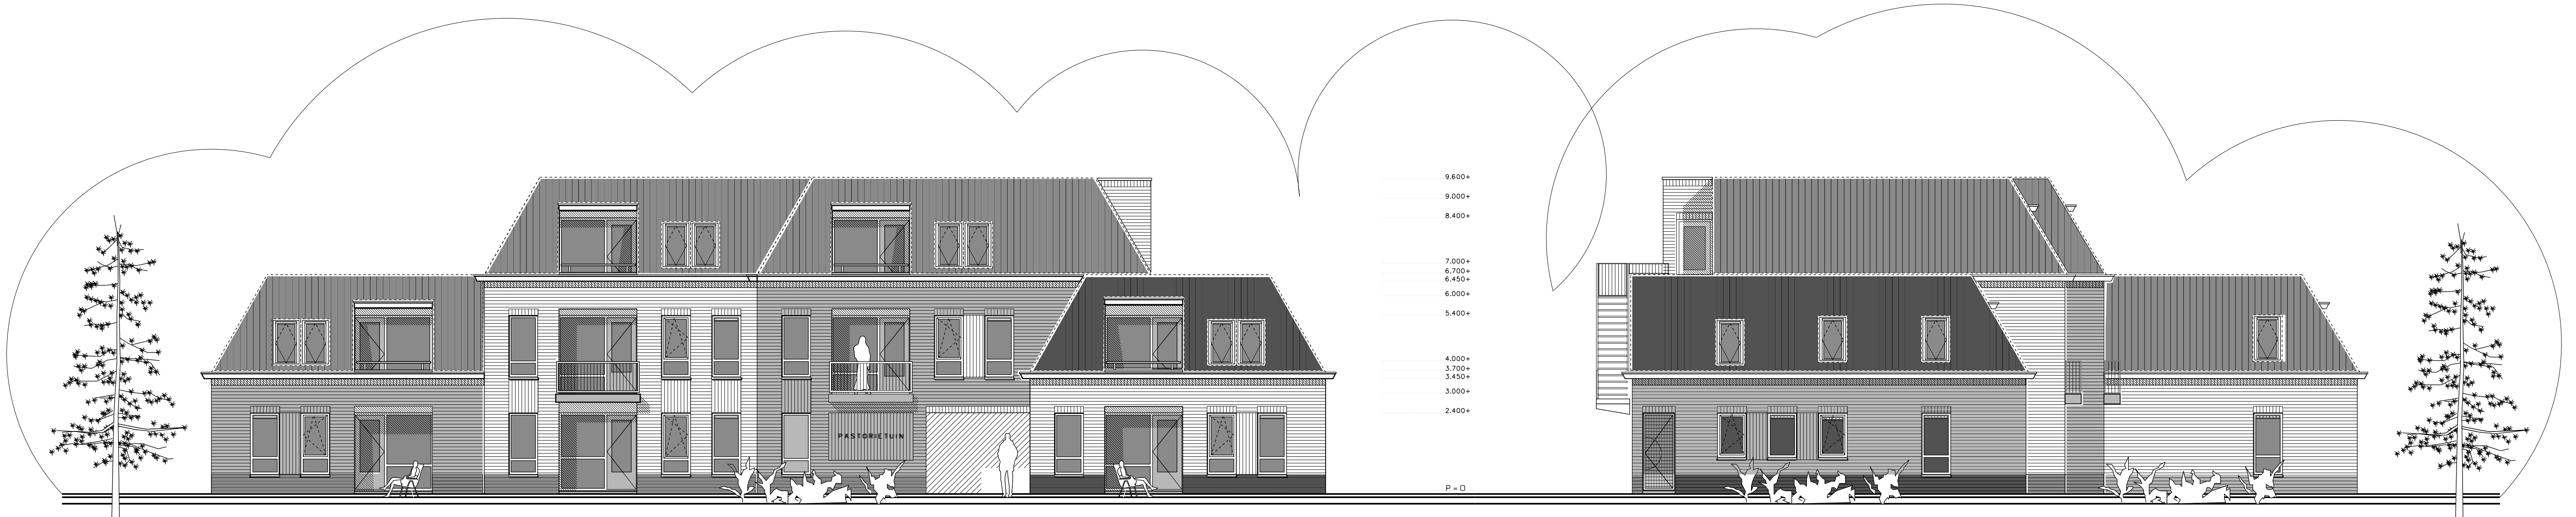

west-gevel

zuid-gevel



oostgevel

noord-gevel



niek van loon
Stedenbouwkundig ontwerp en advies

VOORLOPIG



SKILL ARCHITECTUUR OMMEN

schaal 1 / 100
getekend JB
formaat A1 (60x84 cm)
datum 14-07-2020

gewijzigd 24-09-2020
01-10-2020

Vrijthof 11 B
7731 CN Ommen
tel. 0529-455610
info@skillarchitectuur.nl

opdrachtgever van Pijkeren woningbouw - Dalfsen
werk bouw 9 woningen/appartementen Hoonhorst
onderdeel Definitief ontwerp
gevel-aanzichten /langs- en dwars-doorsnede

werknummer 18-32
tekeningnummer D-02a