

# Appartementen Lemelerveld

in samenwerking met Prima thuis BV

16 januari 2024







## Luchtfoto situatie

WERKNUMMER  
21274

SCHAAL  
-

DATUM  
16 januari 2024

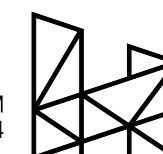

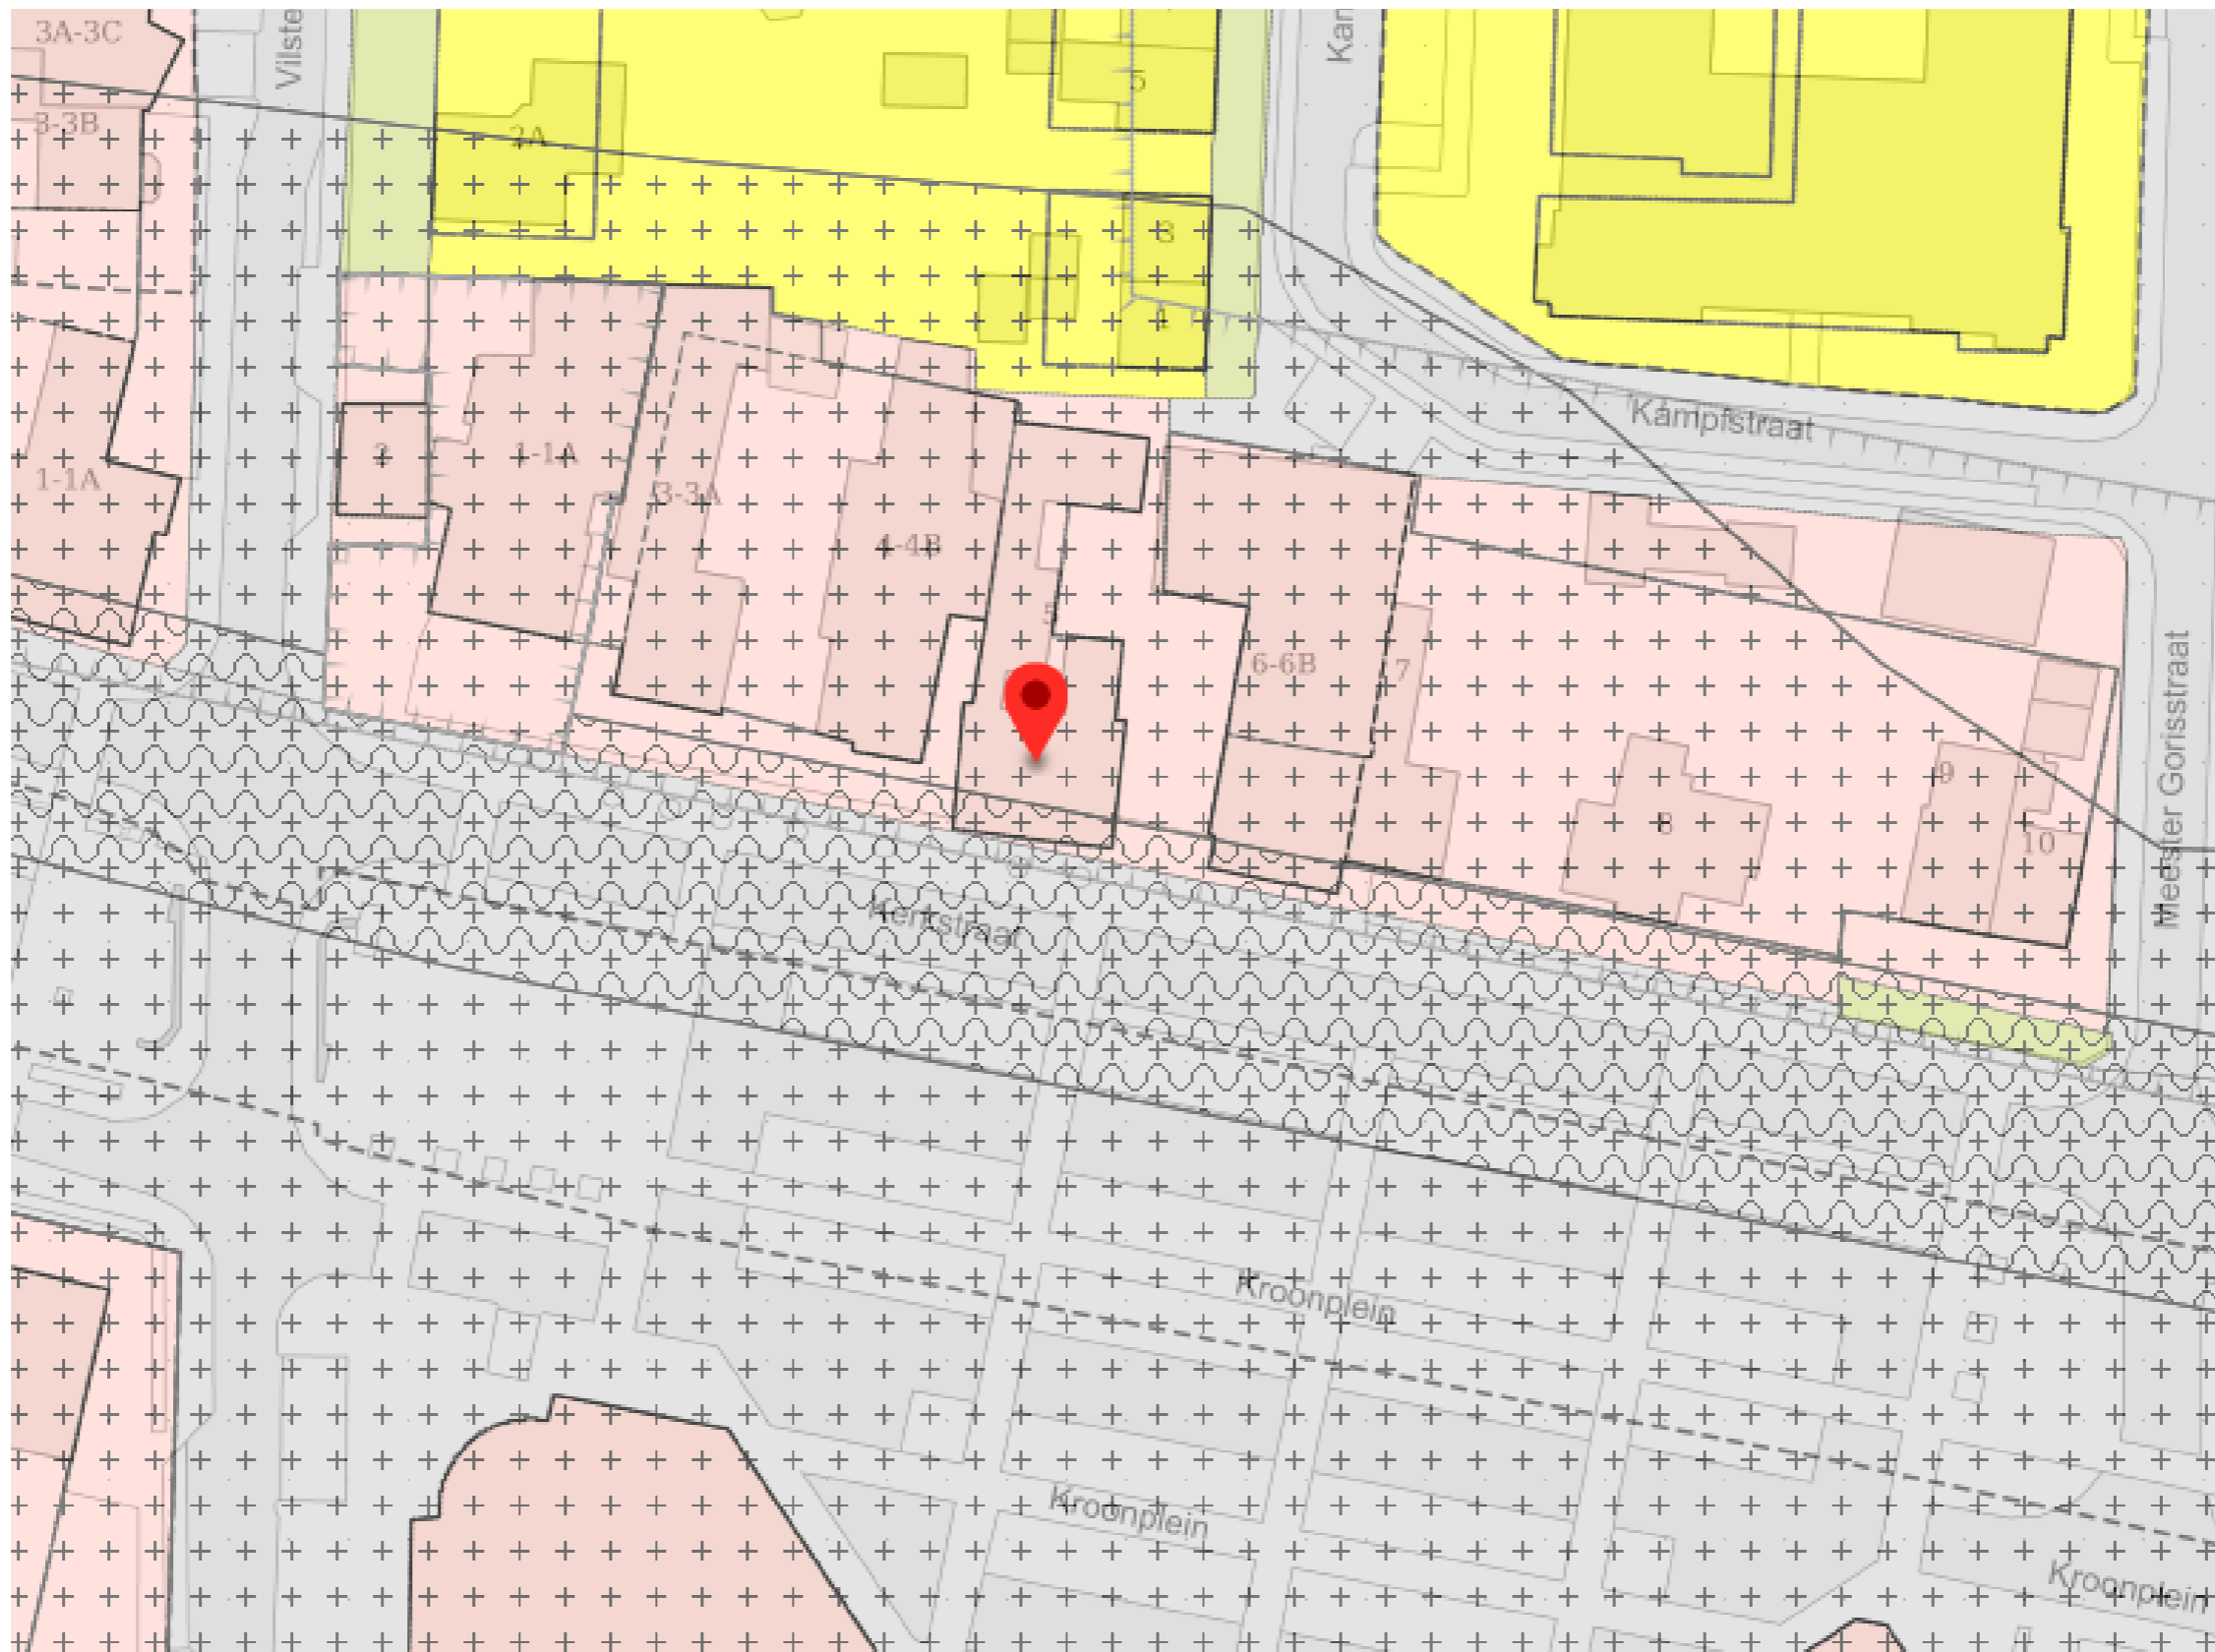


# Bestemmingsplankaart

WERKNUMMER  
21274

SCHAAL  
-

DATUM  
16 januari 2024

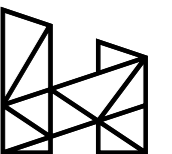




# Foto's locatie

WERKNUMMER  
21274

SCHAAL  
-

DATUM  
16 januari 2024

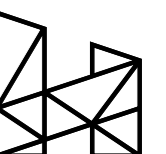




# Huidige situatie

WERKNUMMER  
21274

SCHAAL  
1:1.000

DATUM  
16 januari 2024

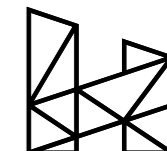




# Situatie

WERKNUMMER  
21274

SCHAAL  
1:500

DATUM  
16 januari 2024

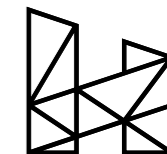




# Situatie

WERKNUMMER  
21274

SCHAAL  
1:200

DATUM  
16 januari 2024

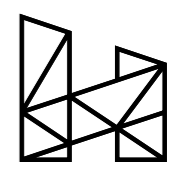




# Begane grond


WERKNUMMER  
21274

SCHAAL  
1:150


DATUM  
16 januari 2024

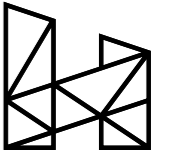



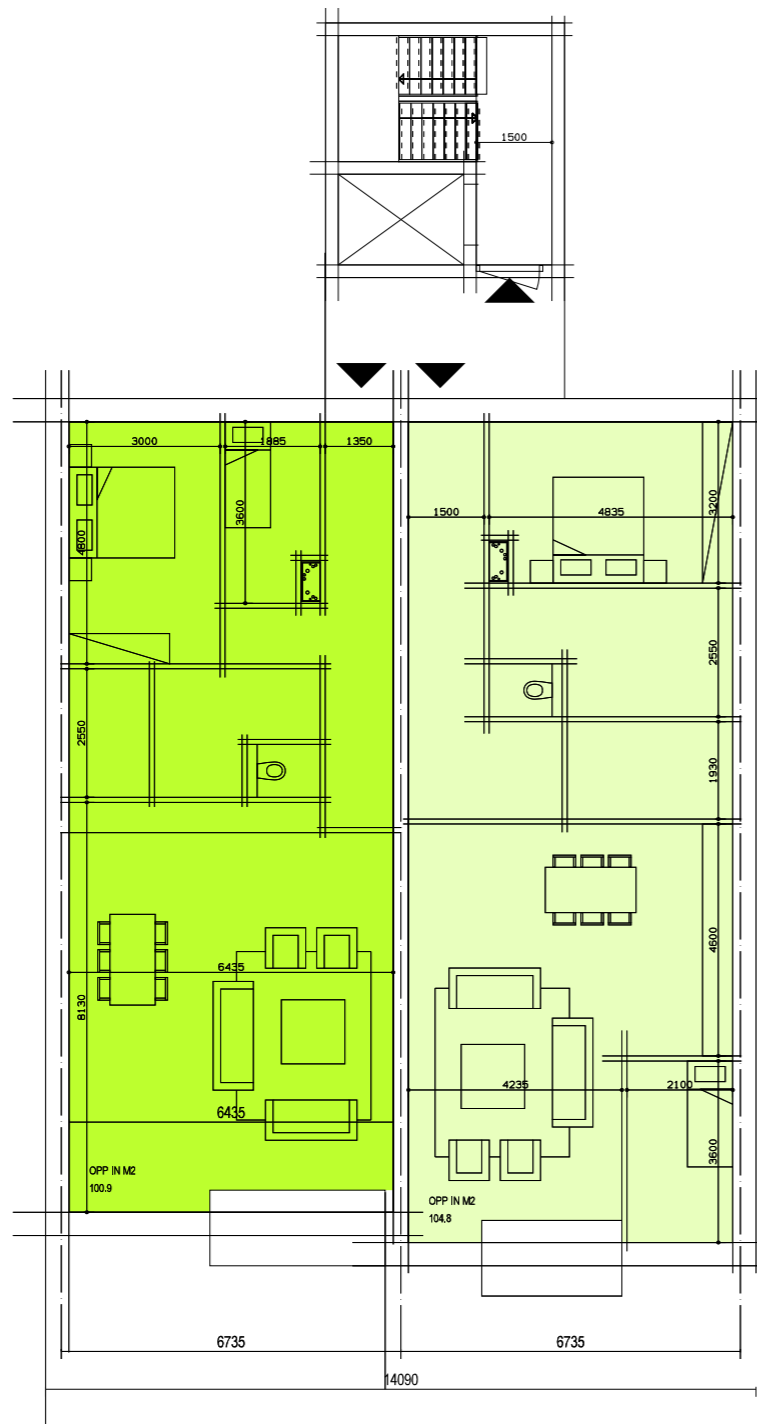

600 16600

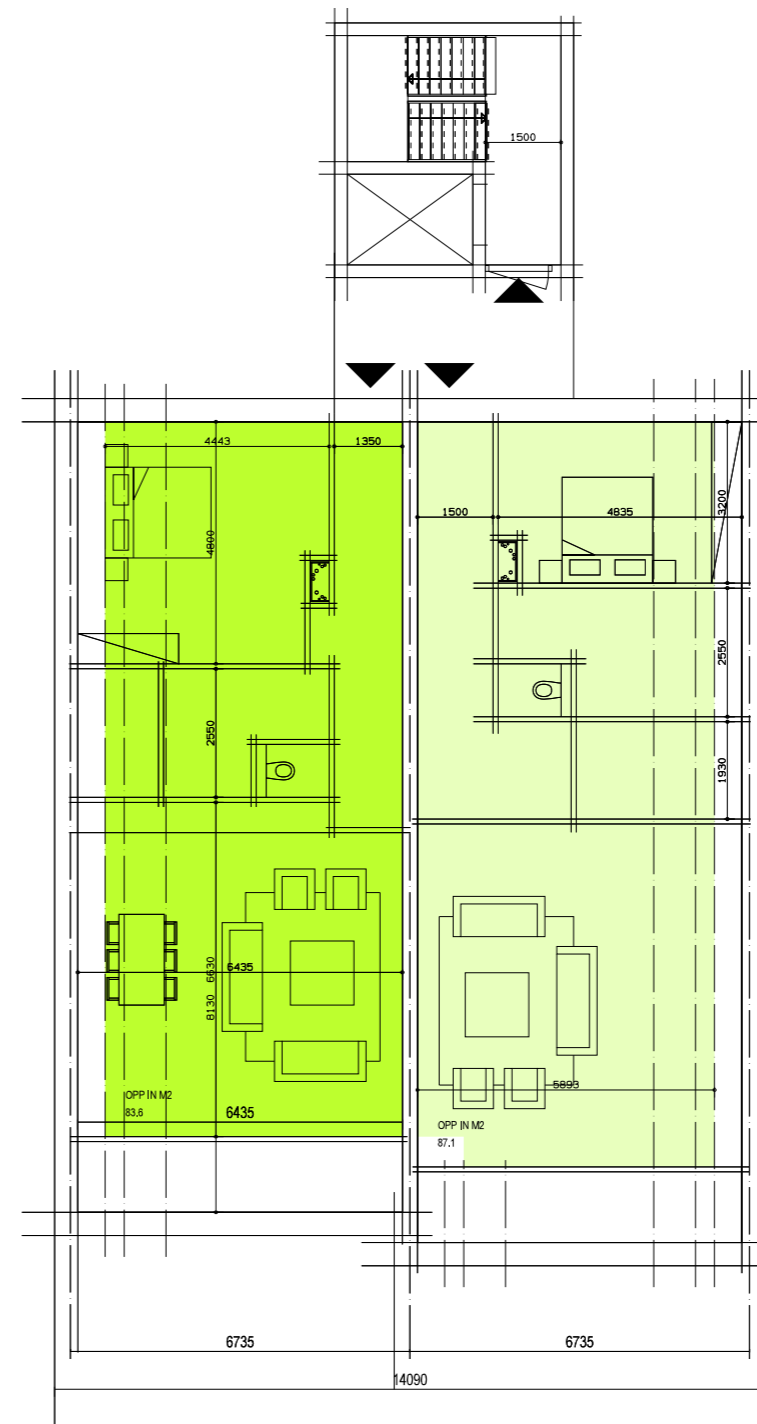


600 16600


# Eerste en tweede verdieping

WERKNUMMER  
21274

SCHAAL  
1:150

DATUM  
16 januari 2024

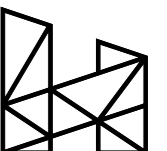

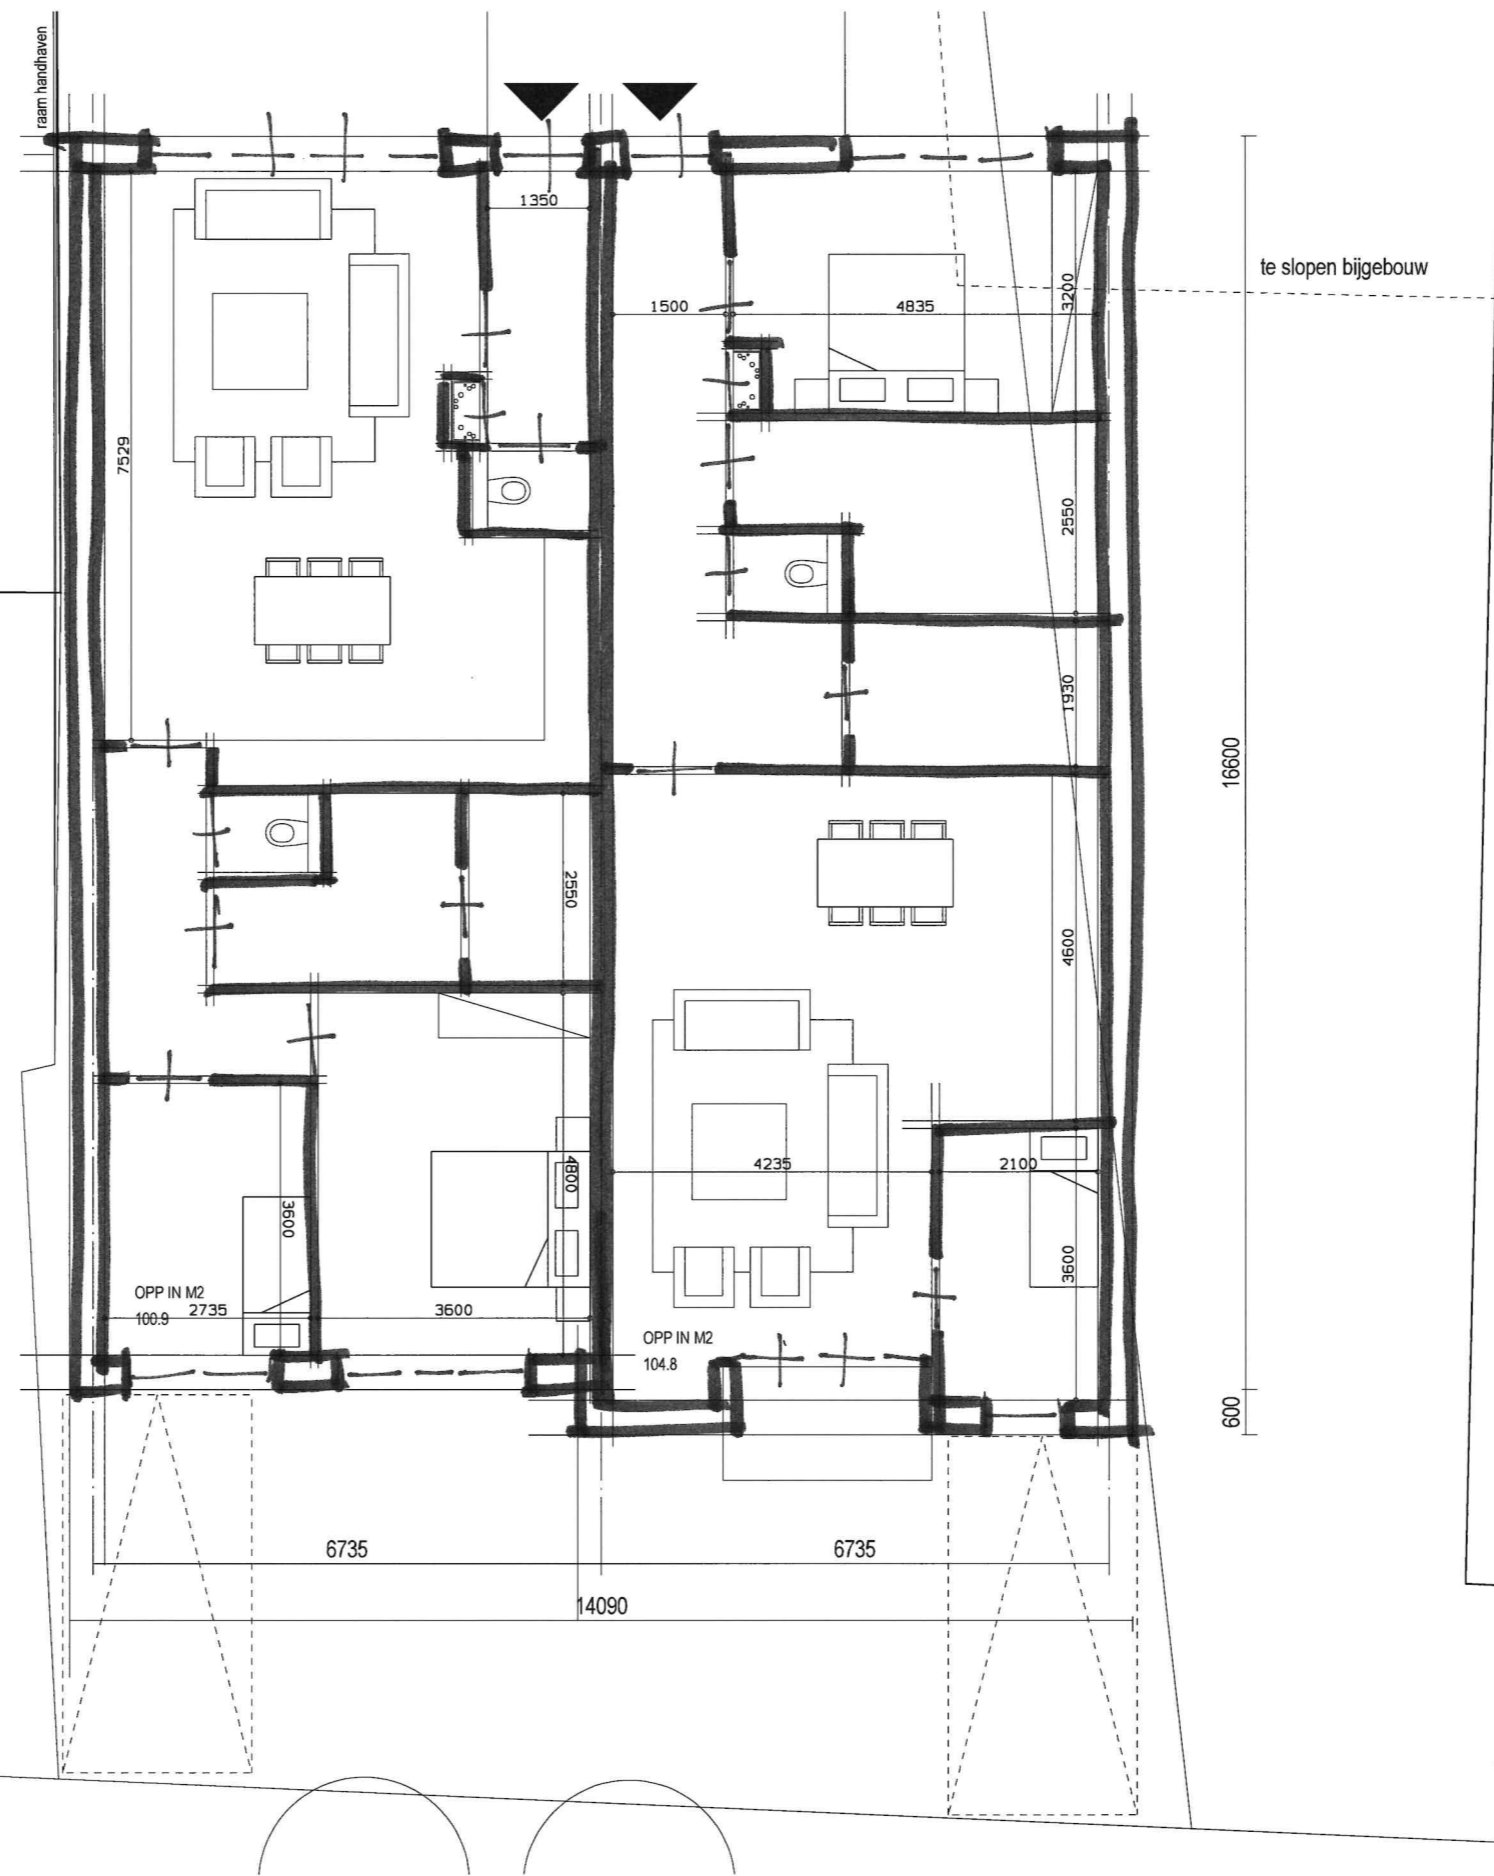



Begane grond

WERKNUMMER  
21274

SCHAAL  
1:100

DATUM  
16 januari 2024

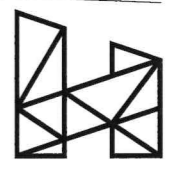

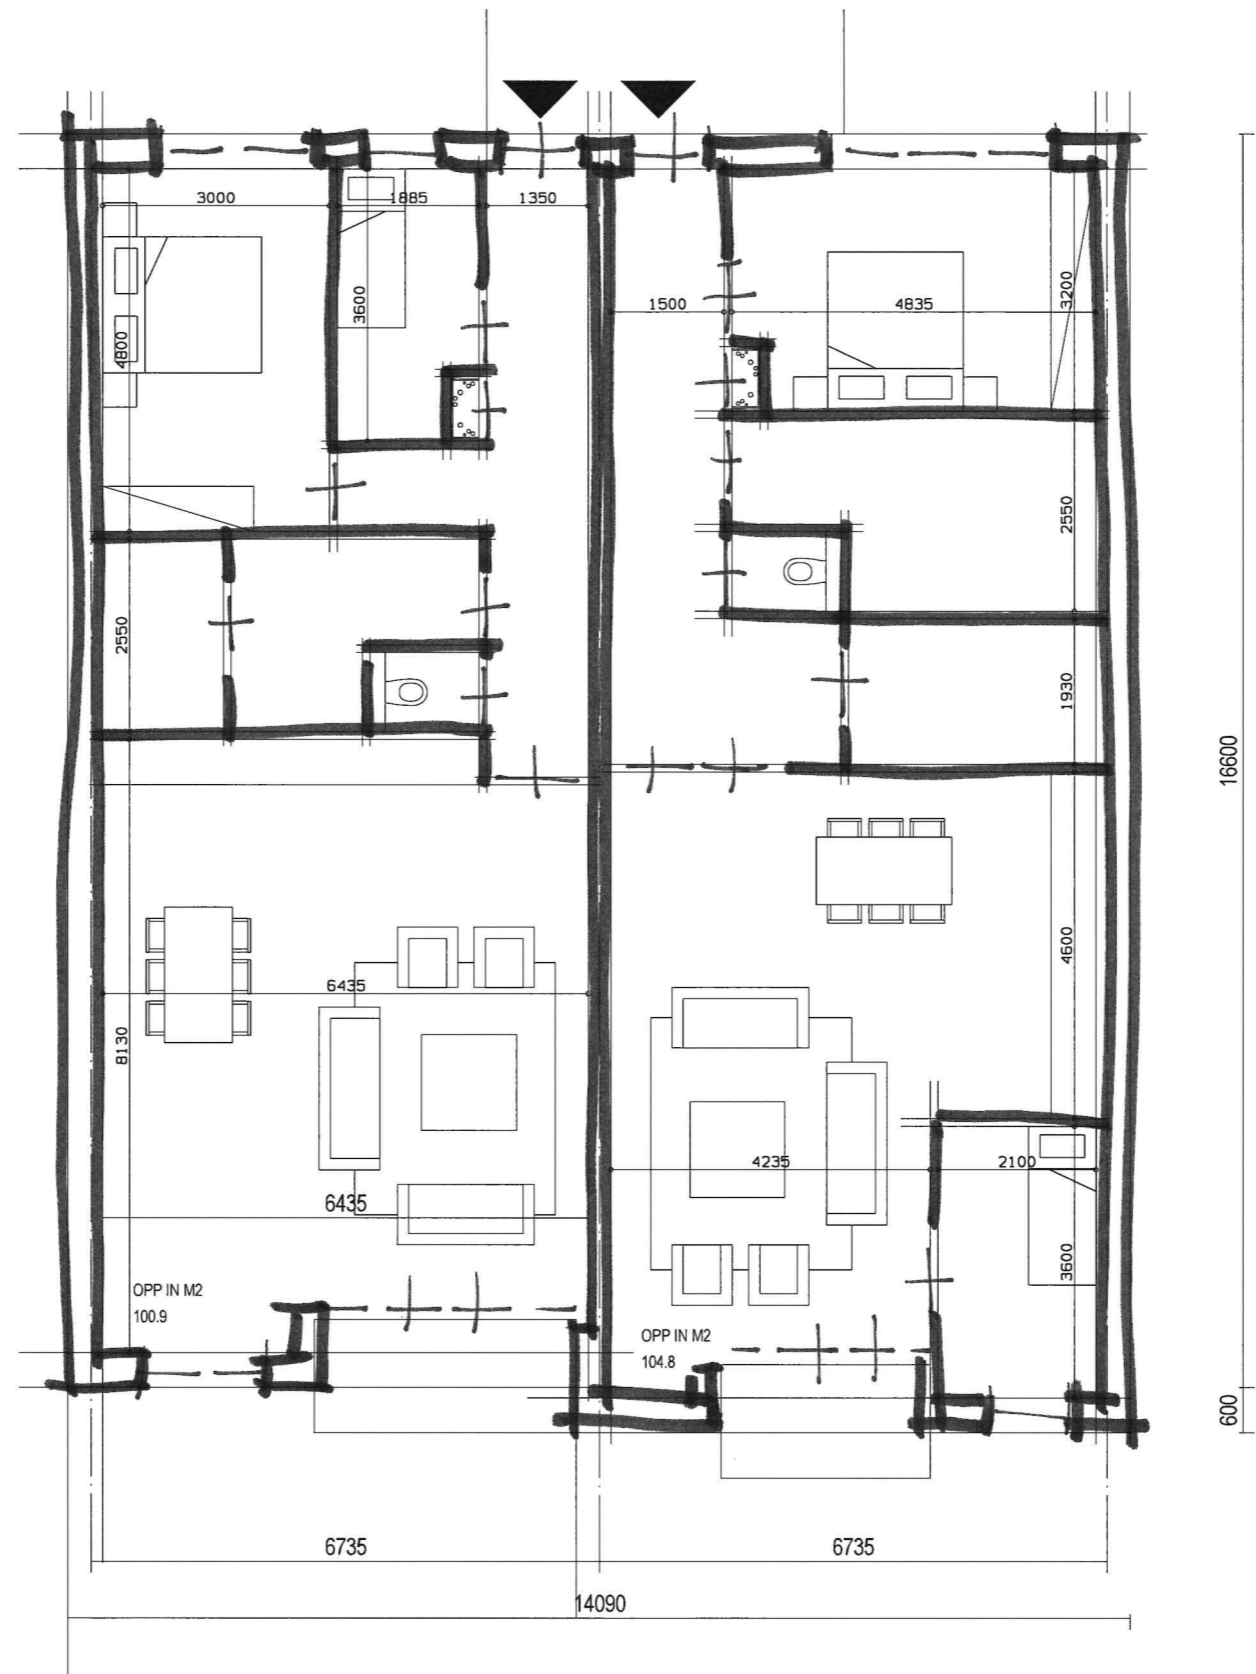


# Eerste verdieping

WERKNUMMER  
21274

SCHAAL  
1:100

DATUM  
16 januari 2024



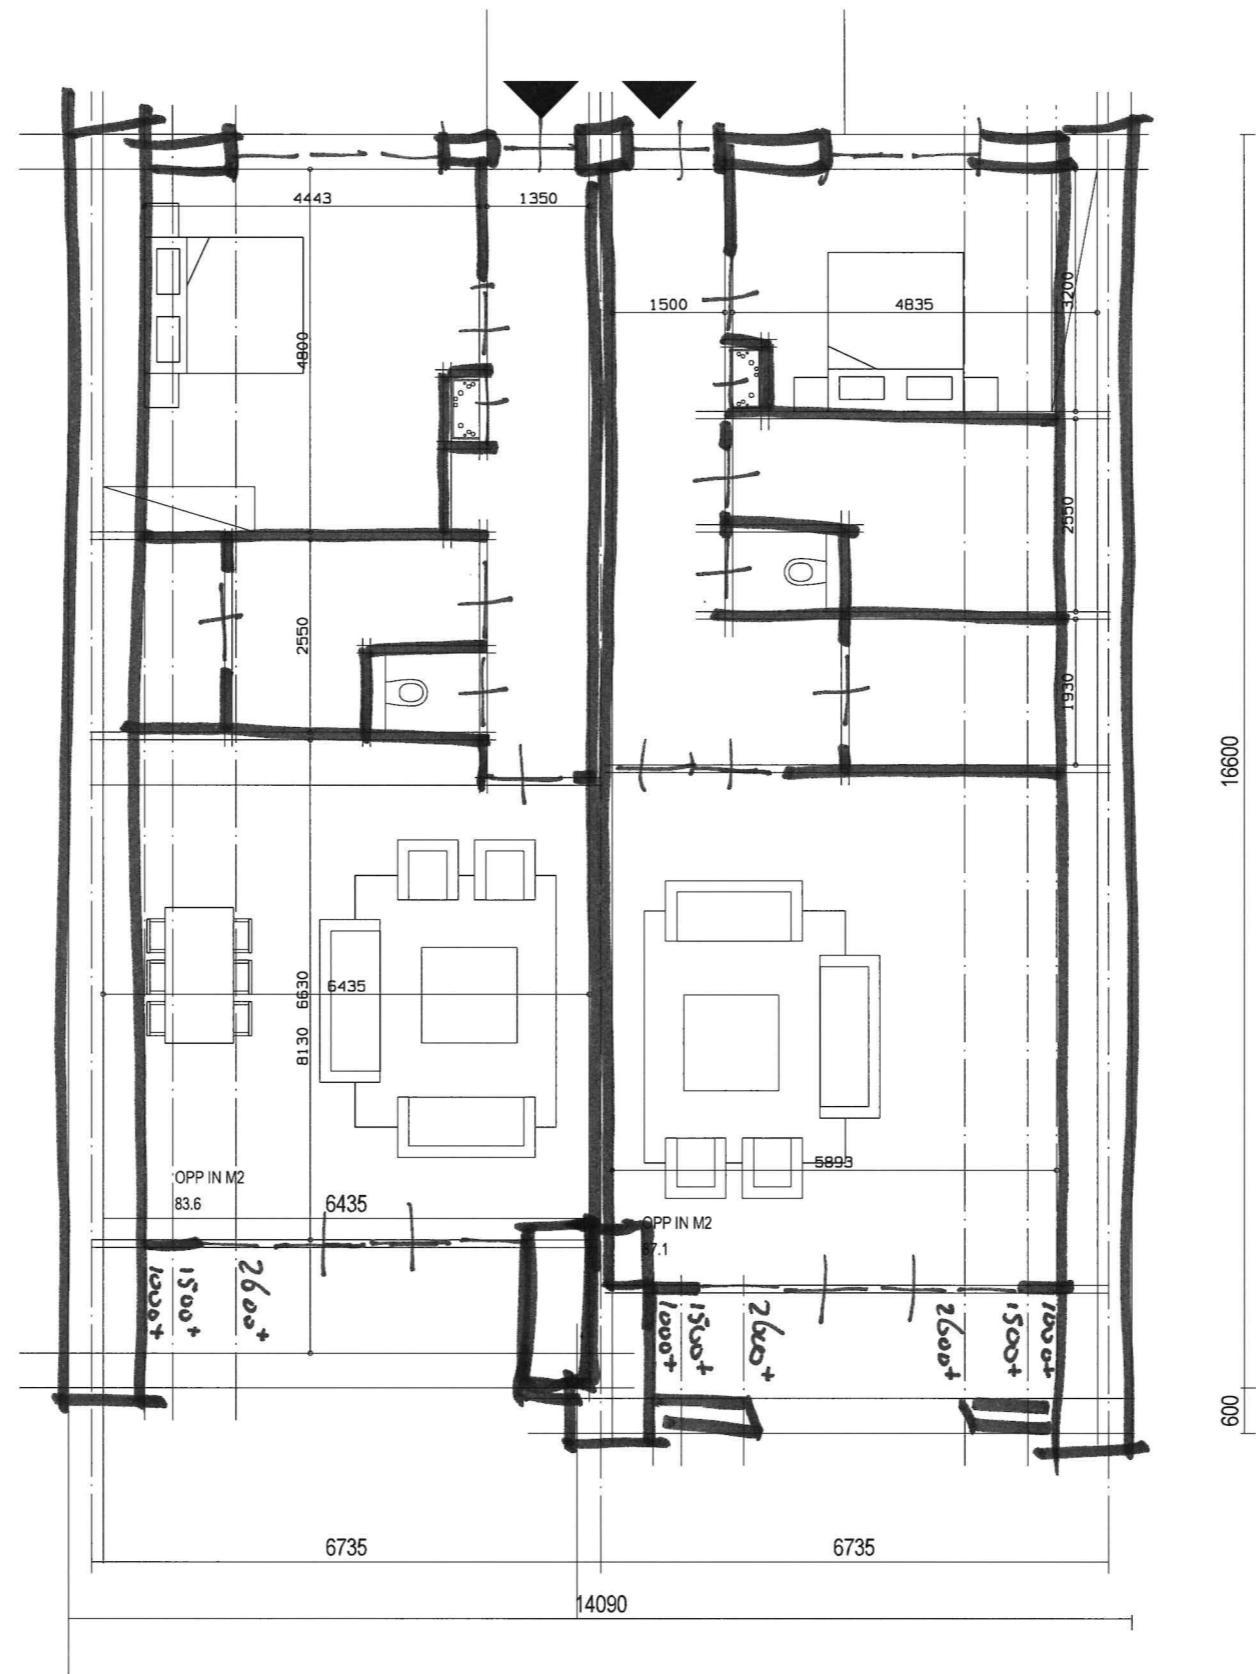


# Tweede verdieping

WERKNUMMER  
21274

SCHAAL  
1:100

DATUM  
16 januari 2024



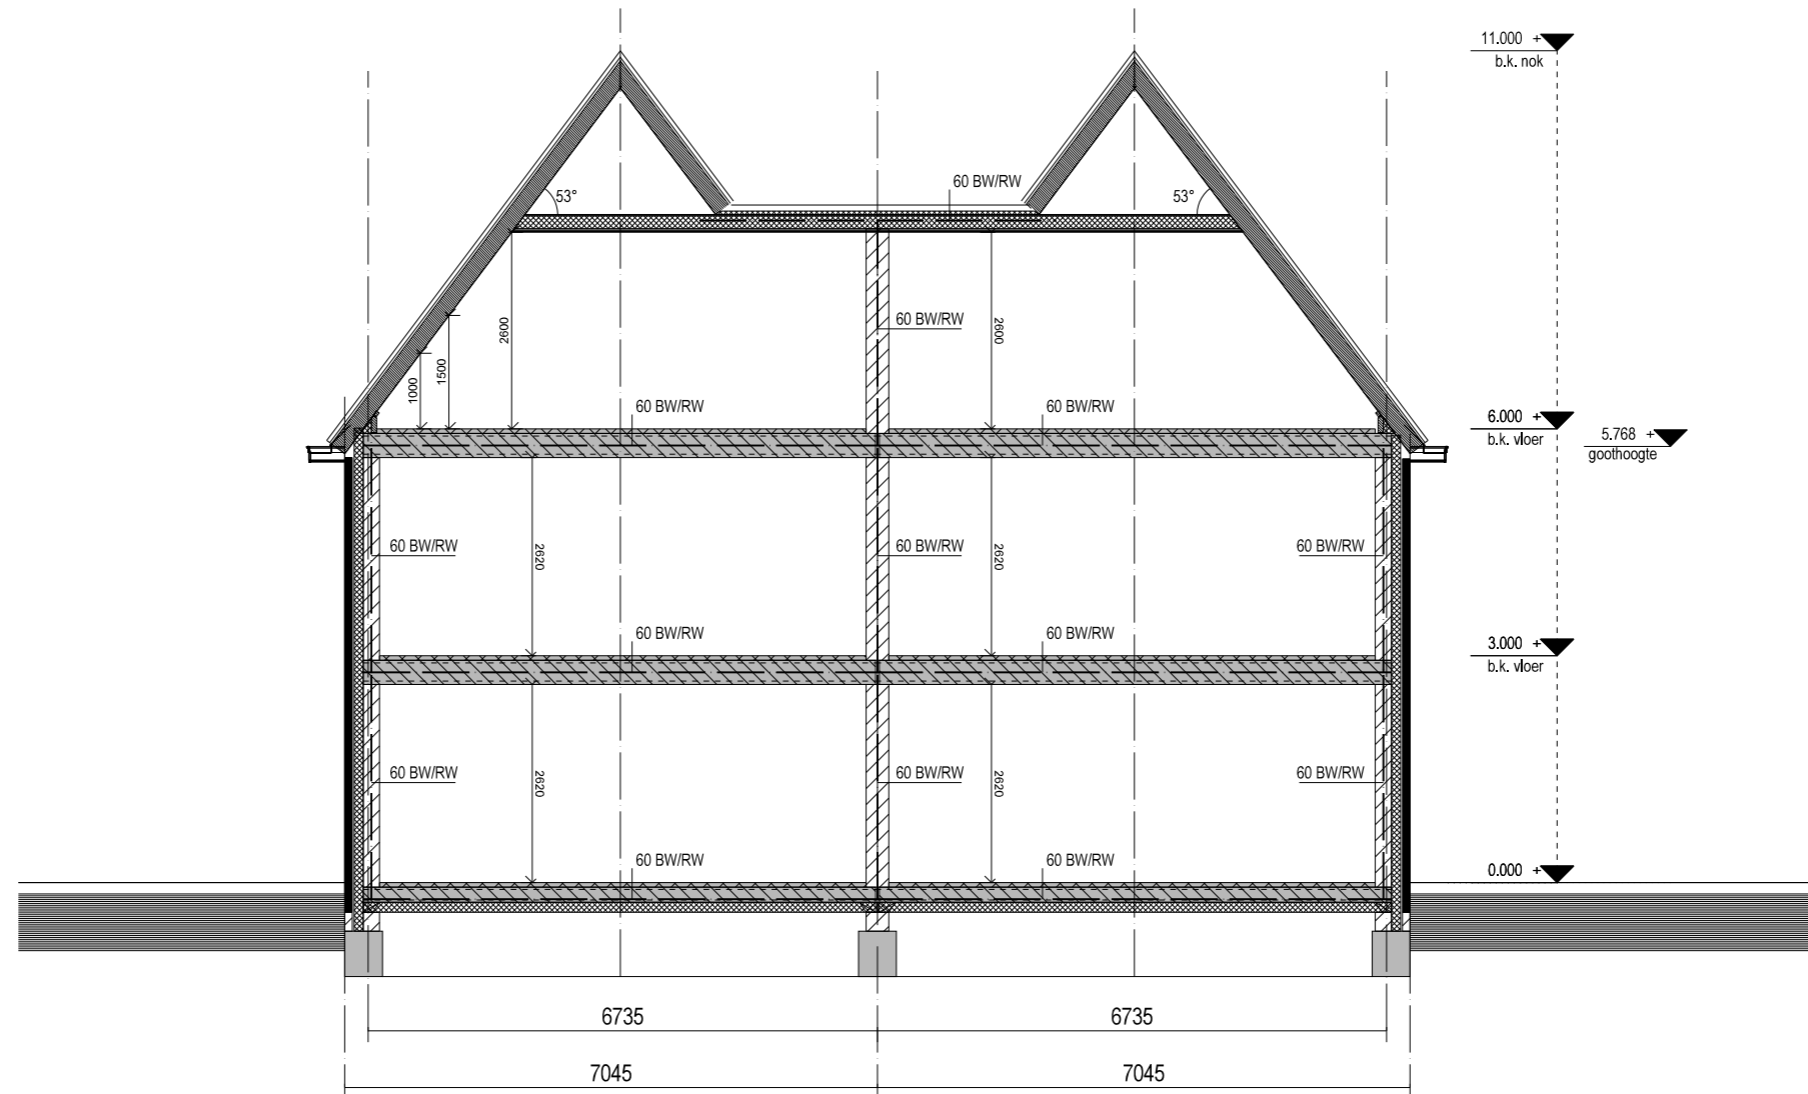


# Principe doorsnede

WERKNUMMER  
21274

SCHAAL  
1:100

DATUM  
16 januari 2024

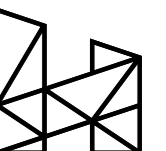



Perspectief

WERKNUMMER  
21274

SCHAAL

DATUM





Perspectief

WERKNUMMER  
21274

SCHAAL

DATUM





# Voorgevel

WERKNUMMER  
21274

SCHAAL  
1:100

DATUM  
16 januari 2024

